


KOHILA VALD PIHALI KÜLA PÄÄSUSILMA KINNISTU DETAILPLANEERING

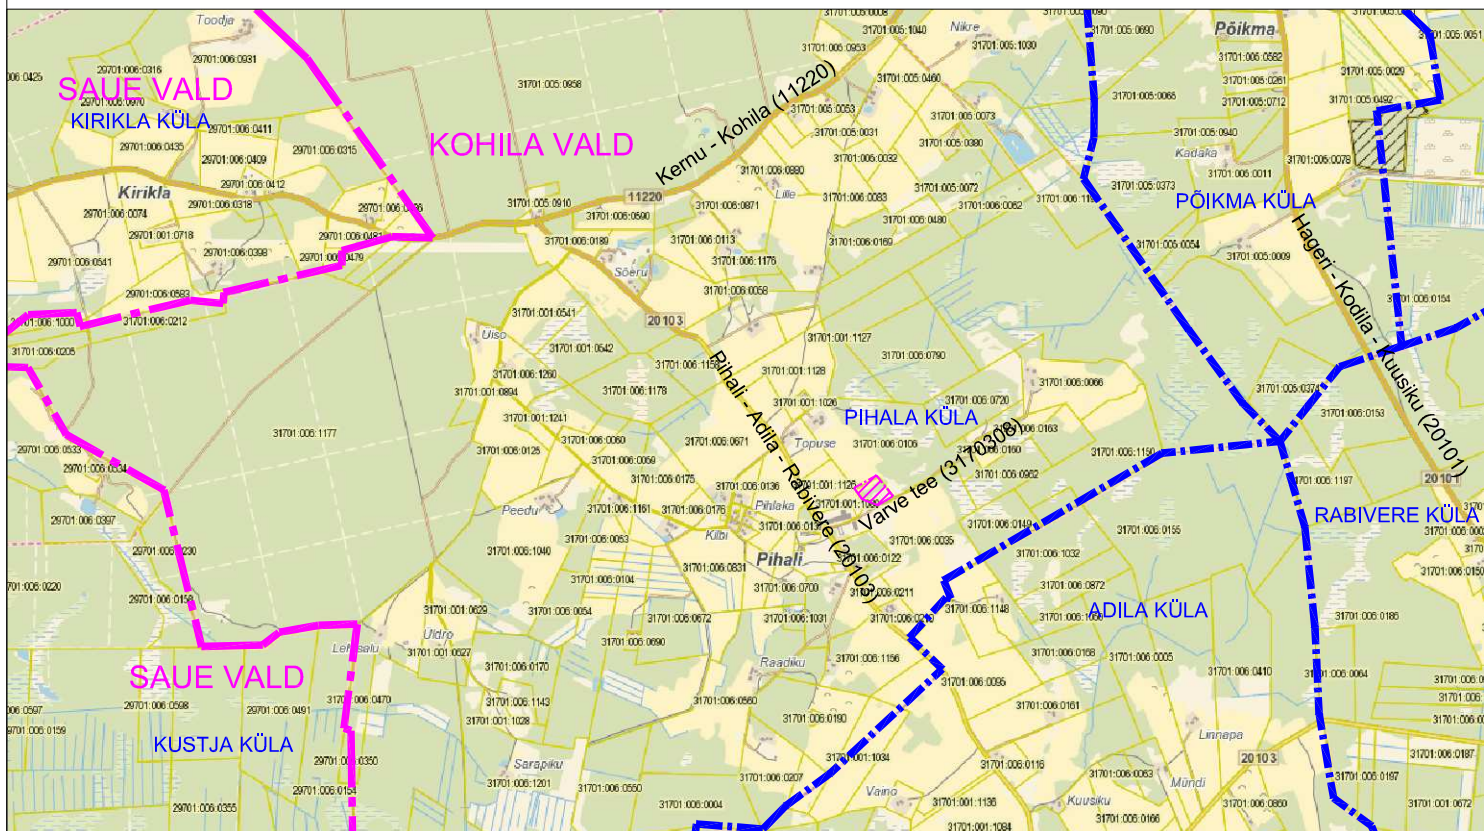

LEPPEMÄRGID:

— — — VALLA PIIR

— — — KÜLADE PIIR

▨ PÄÄSUSILMA KINNISTU PLANEERINGUALA PIIR

MÄRKUSED:

- Käesoleva joonise juurde kuulub lahutamatu osana detailplaneeringu seletuskiri ja lisad;
- Alusena on kasutatud Maa-ameti 2019.a. kaarti;
- NB! Joonise värvid on niiskus- ja valgustundlikud .



AKOS ARHITEKTUURIBÜROO

reg. 10093793

19788_DP-01_Paasusilma.dwg

Arhitekt

Eha Jakobi

/allkirjastatud digitaalselt/

20.01.2019

Rapla maakond Kohila vald Pihali küla
Pääsusilma kinnistu
DETAILPLANEERING

DETAILPLANEERING

SITUATSIOONISKEEM

19788

TÖÖ NR.

STAAD

JOONIS

DP

01