


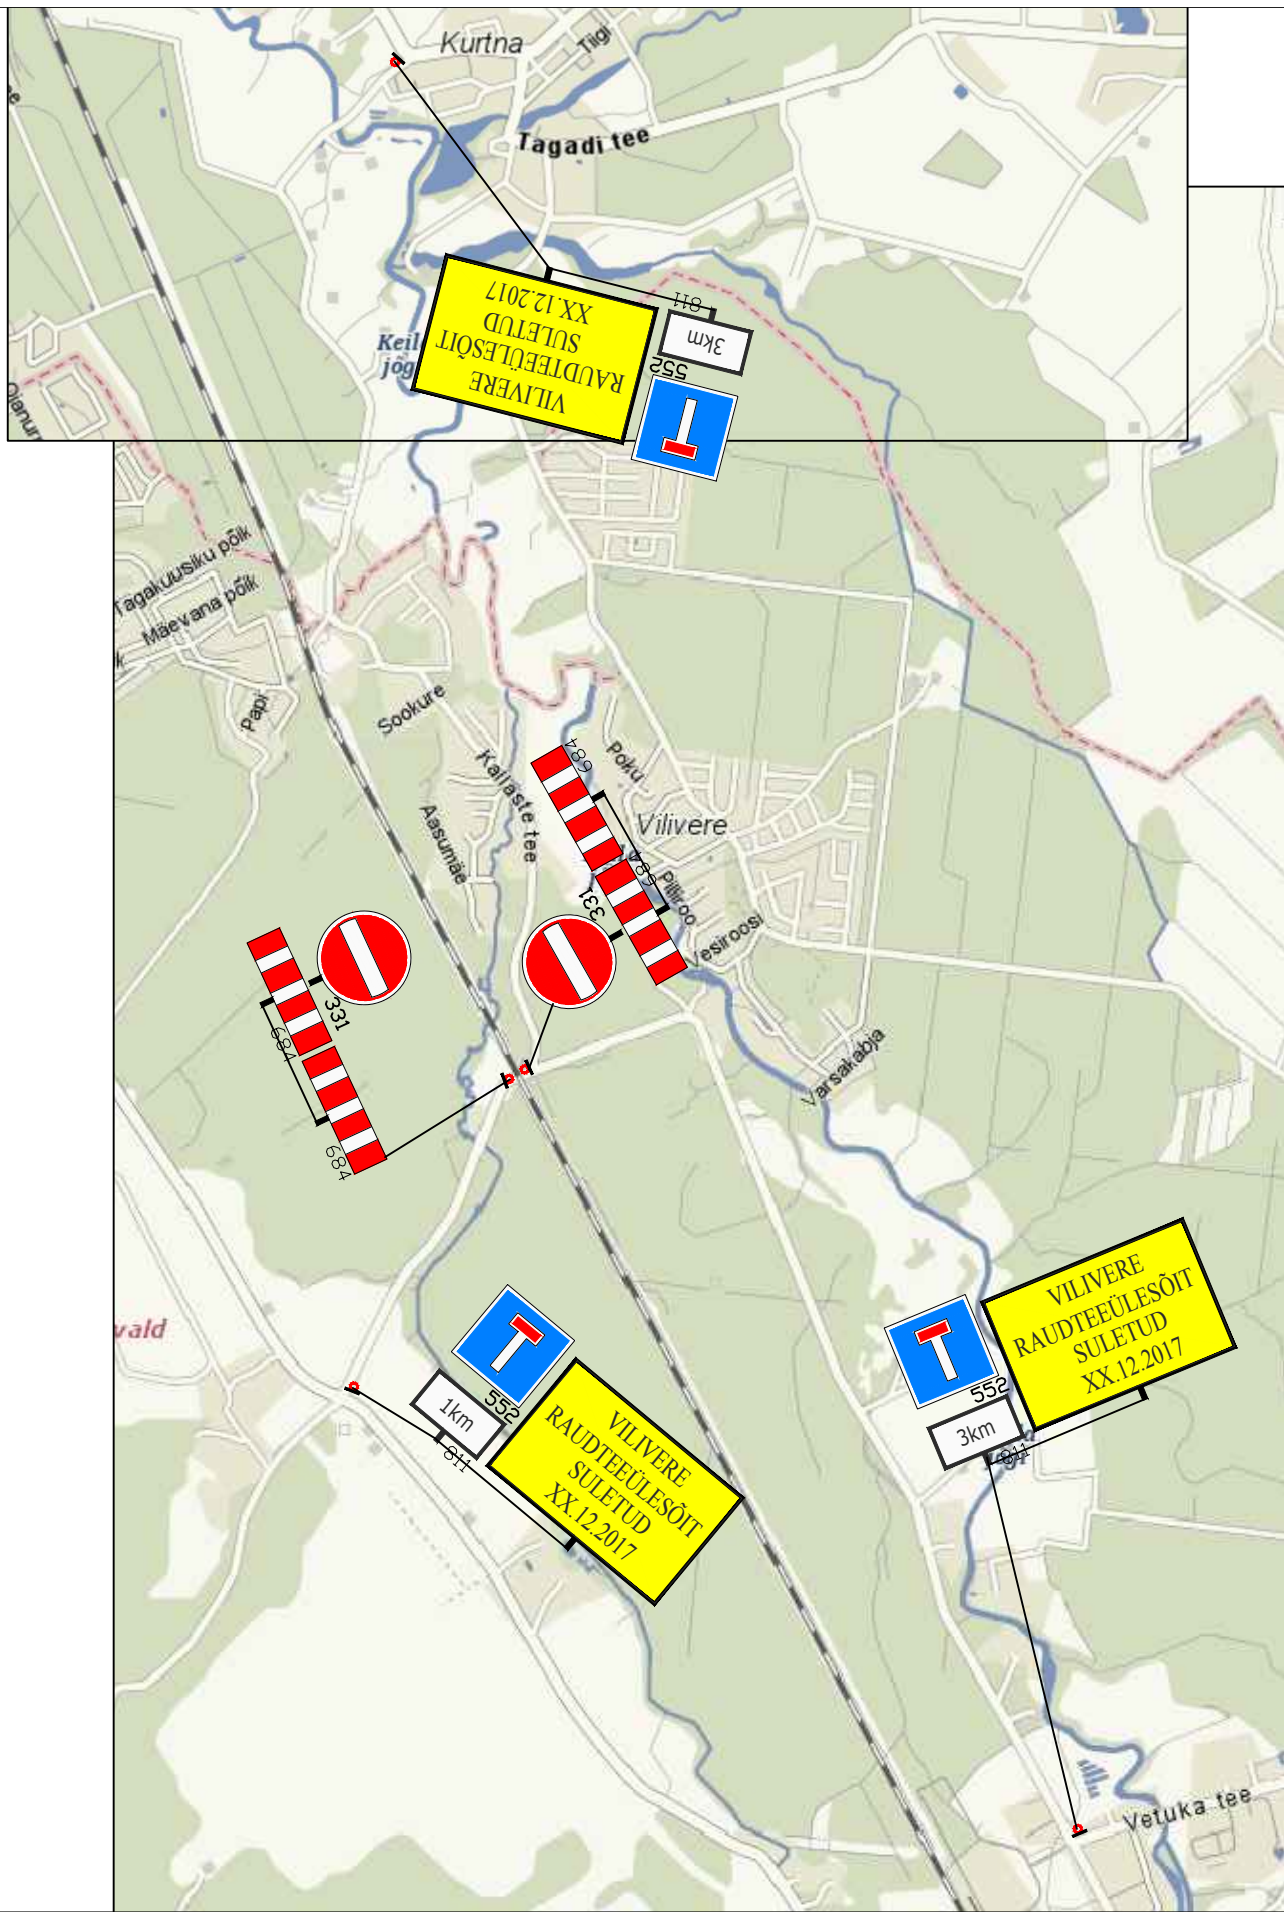

MÄRKUSED:

- 1) Vajadusel korrigeerida liiklusskeem tööetapil olukorra kohaseks.
- 2) Vajadusel lisada objektile täiendavaid liikluskäike.
- 3) Ajutised ehitusaegsed liikluskäike tuleb paigaldada nii, et nad on liiklejale üheselt mõistetavad ja arusaadavad.
- 4) Tagada kogu ehitustööde vältel ajutiste liikluskäike püstitole ja loetavus.
- 5) Jalakäijad suunatakse tööpiirkonnast mööda ja võimaldatakse ohutu läbipääs.
- 6) Tööd korraldada "Liikluskorralduse nõuded teetöödel" (RT I, 15.07.2015, 5) määruse alusel.

TINGMÄRGID:

-  Töödetsoon
-  Liikluskäike post
-  Ajutine liikluskäike

Teehoiutööde tegevusluba nr 0750/10080 /13092 Fred Talu		Projekti nimetus: Vilivere raudteeülesõit	Staadium:
Tellija: 			Skeem
Ins F.Talu 		Objekti asukoht: Harjumaa	Töö nr: 3011/17
Cad proj. M. Matin			Joonise nr: 1
Kontakt: tel. 53 07 98 94		Joonise nimetus: Ajutine liikluskorraldus skeem	Formaat: A3
Koostatud / trükitud: 30.11.2017			Mõõtka: