


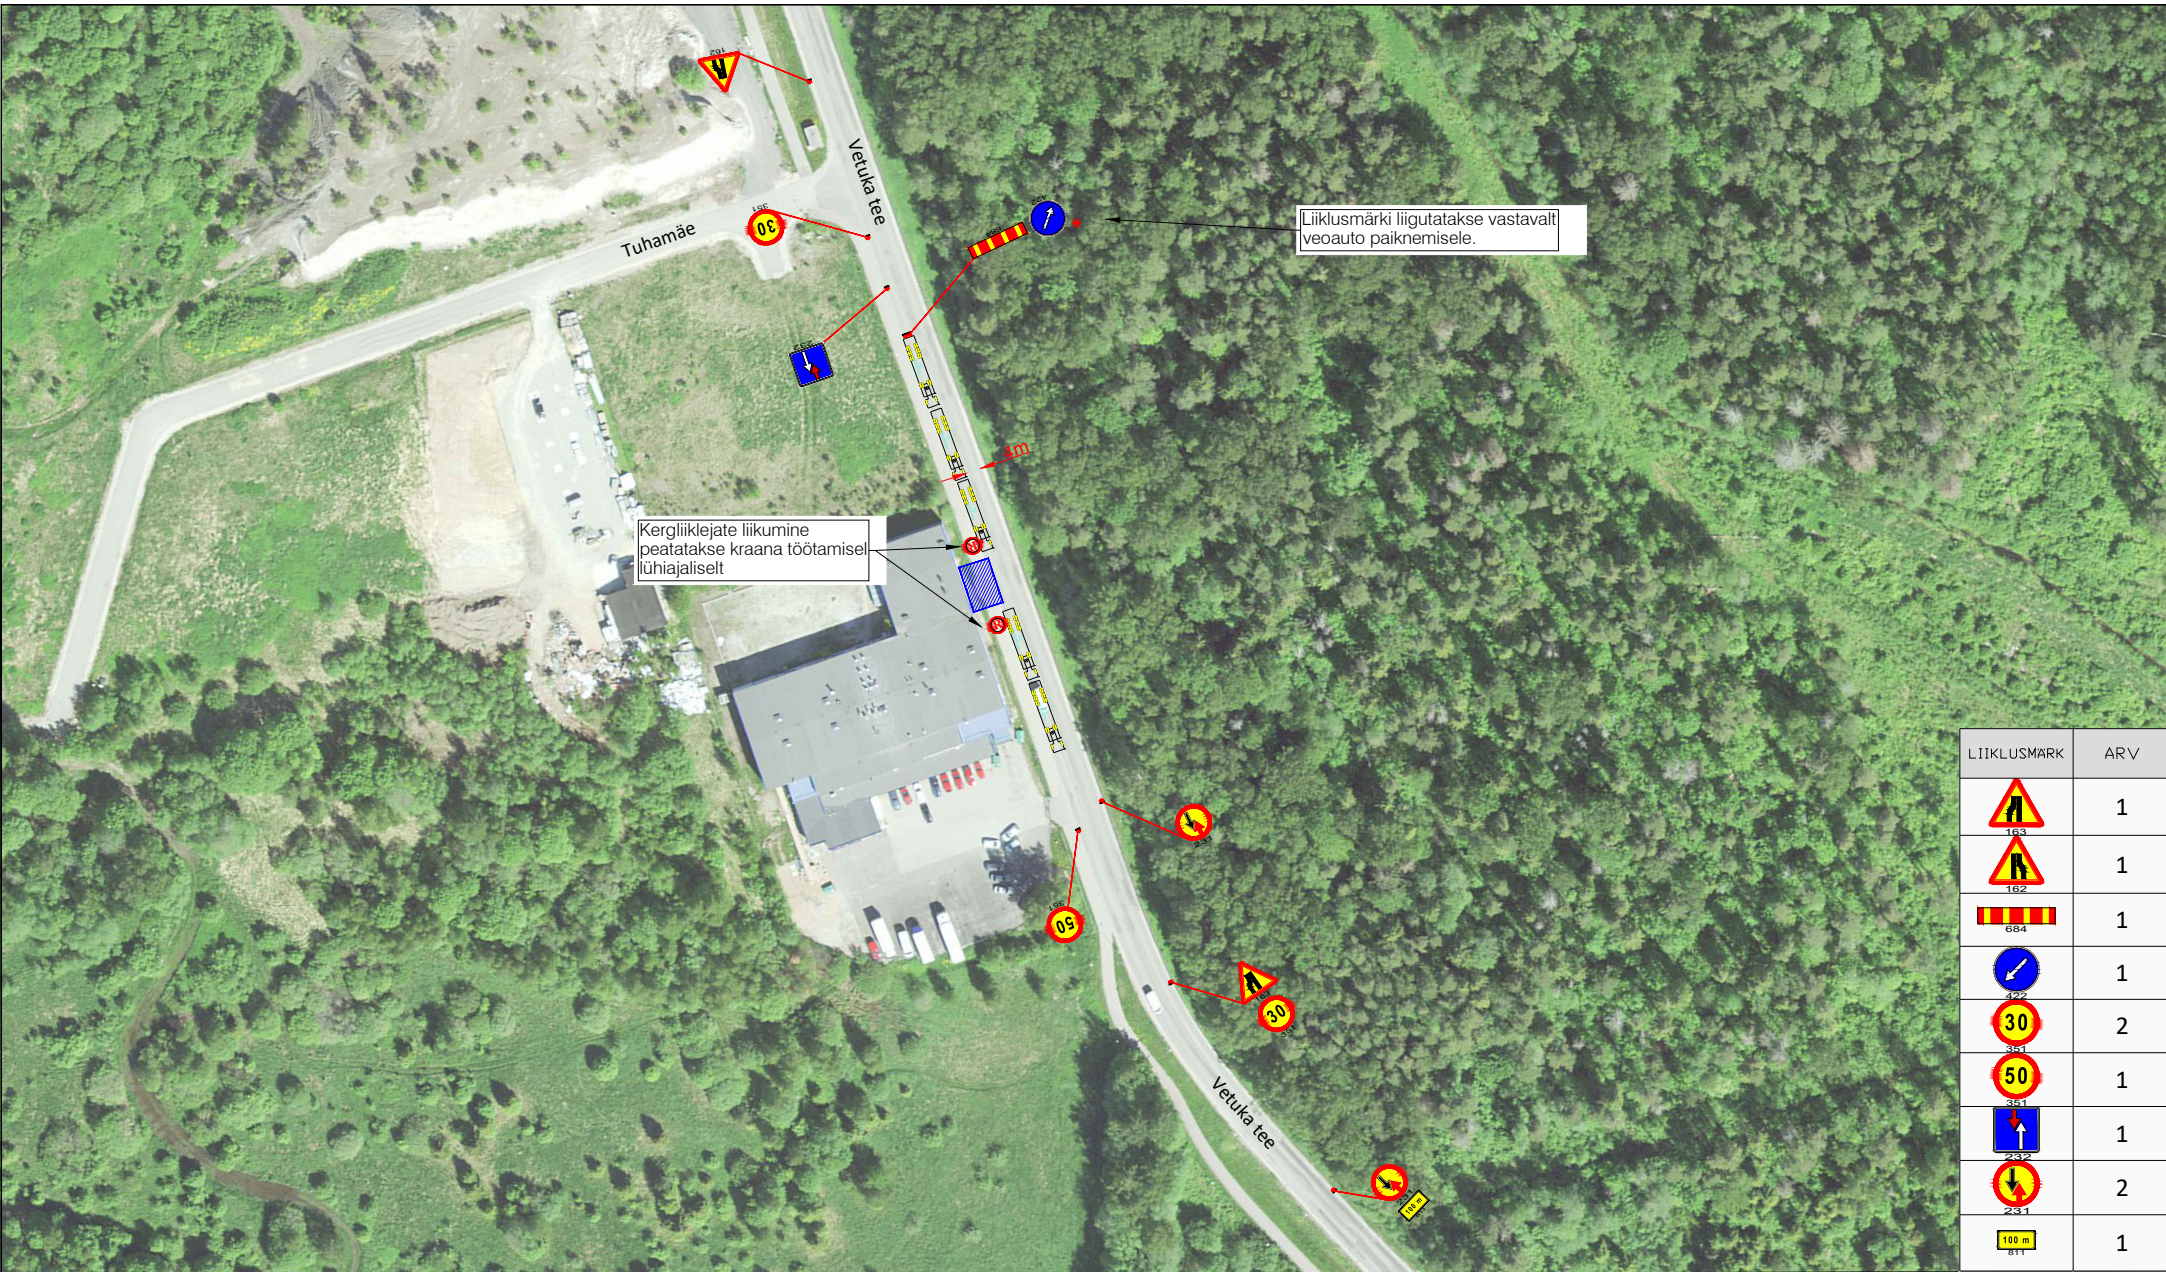

LIIKLUSMÄRK	ARV
	1
	1
	1
	1
	2
	1
	1
	2
	1

Märkused: 1. Enne joonisel toodud liikluskorraldusvahendite paigaldamist kooskõlastada joonis kohalikus omavalitsuses. 2. Töötsooni tähistamisel lähtuda Majandus- ja taristuministri määrusest nr 43 "Nõuded ajutisele liikluskorraldusele".		Tingmärgid: 30 Projekteeritud ajutine liiklusmärk Töötsoon Julgestaja helkurvestiga Veoauto		AS Signaal TM Liimi 3, Tallinn 10621 Tel 656 3532 signaal@signaal.ee ELK000009, EEP002572		Joonis Ajutise liikluskorralduse joonis	
Töötsoon asub 50 km/h kiirusepiiranguga alas		Peatunud veoautodel sisse lülitada ohutuled.		Projekti Laadimistööd - osaline tänava sulgemine		Asukoht Vetuka tee 7, Kohila	
Projekteerija C.Müür		Assistent M.Põiklik		Tellija Lindström OÜ; Jõelähtme vald, Loo alevik, Kuusiku tee 28, 74201; tel. 5133869		Töö nr 13157	
Kuupäev 31.01.2024		Mõõtkava 1:1000		Stadium Tööprojekt		Joonise nr [nr-leht(lehti)] TL-1-1(1)	