
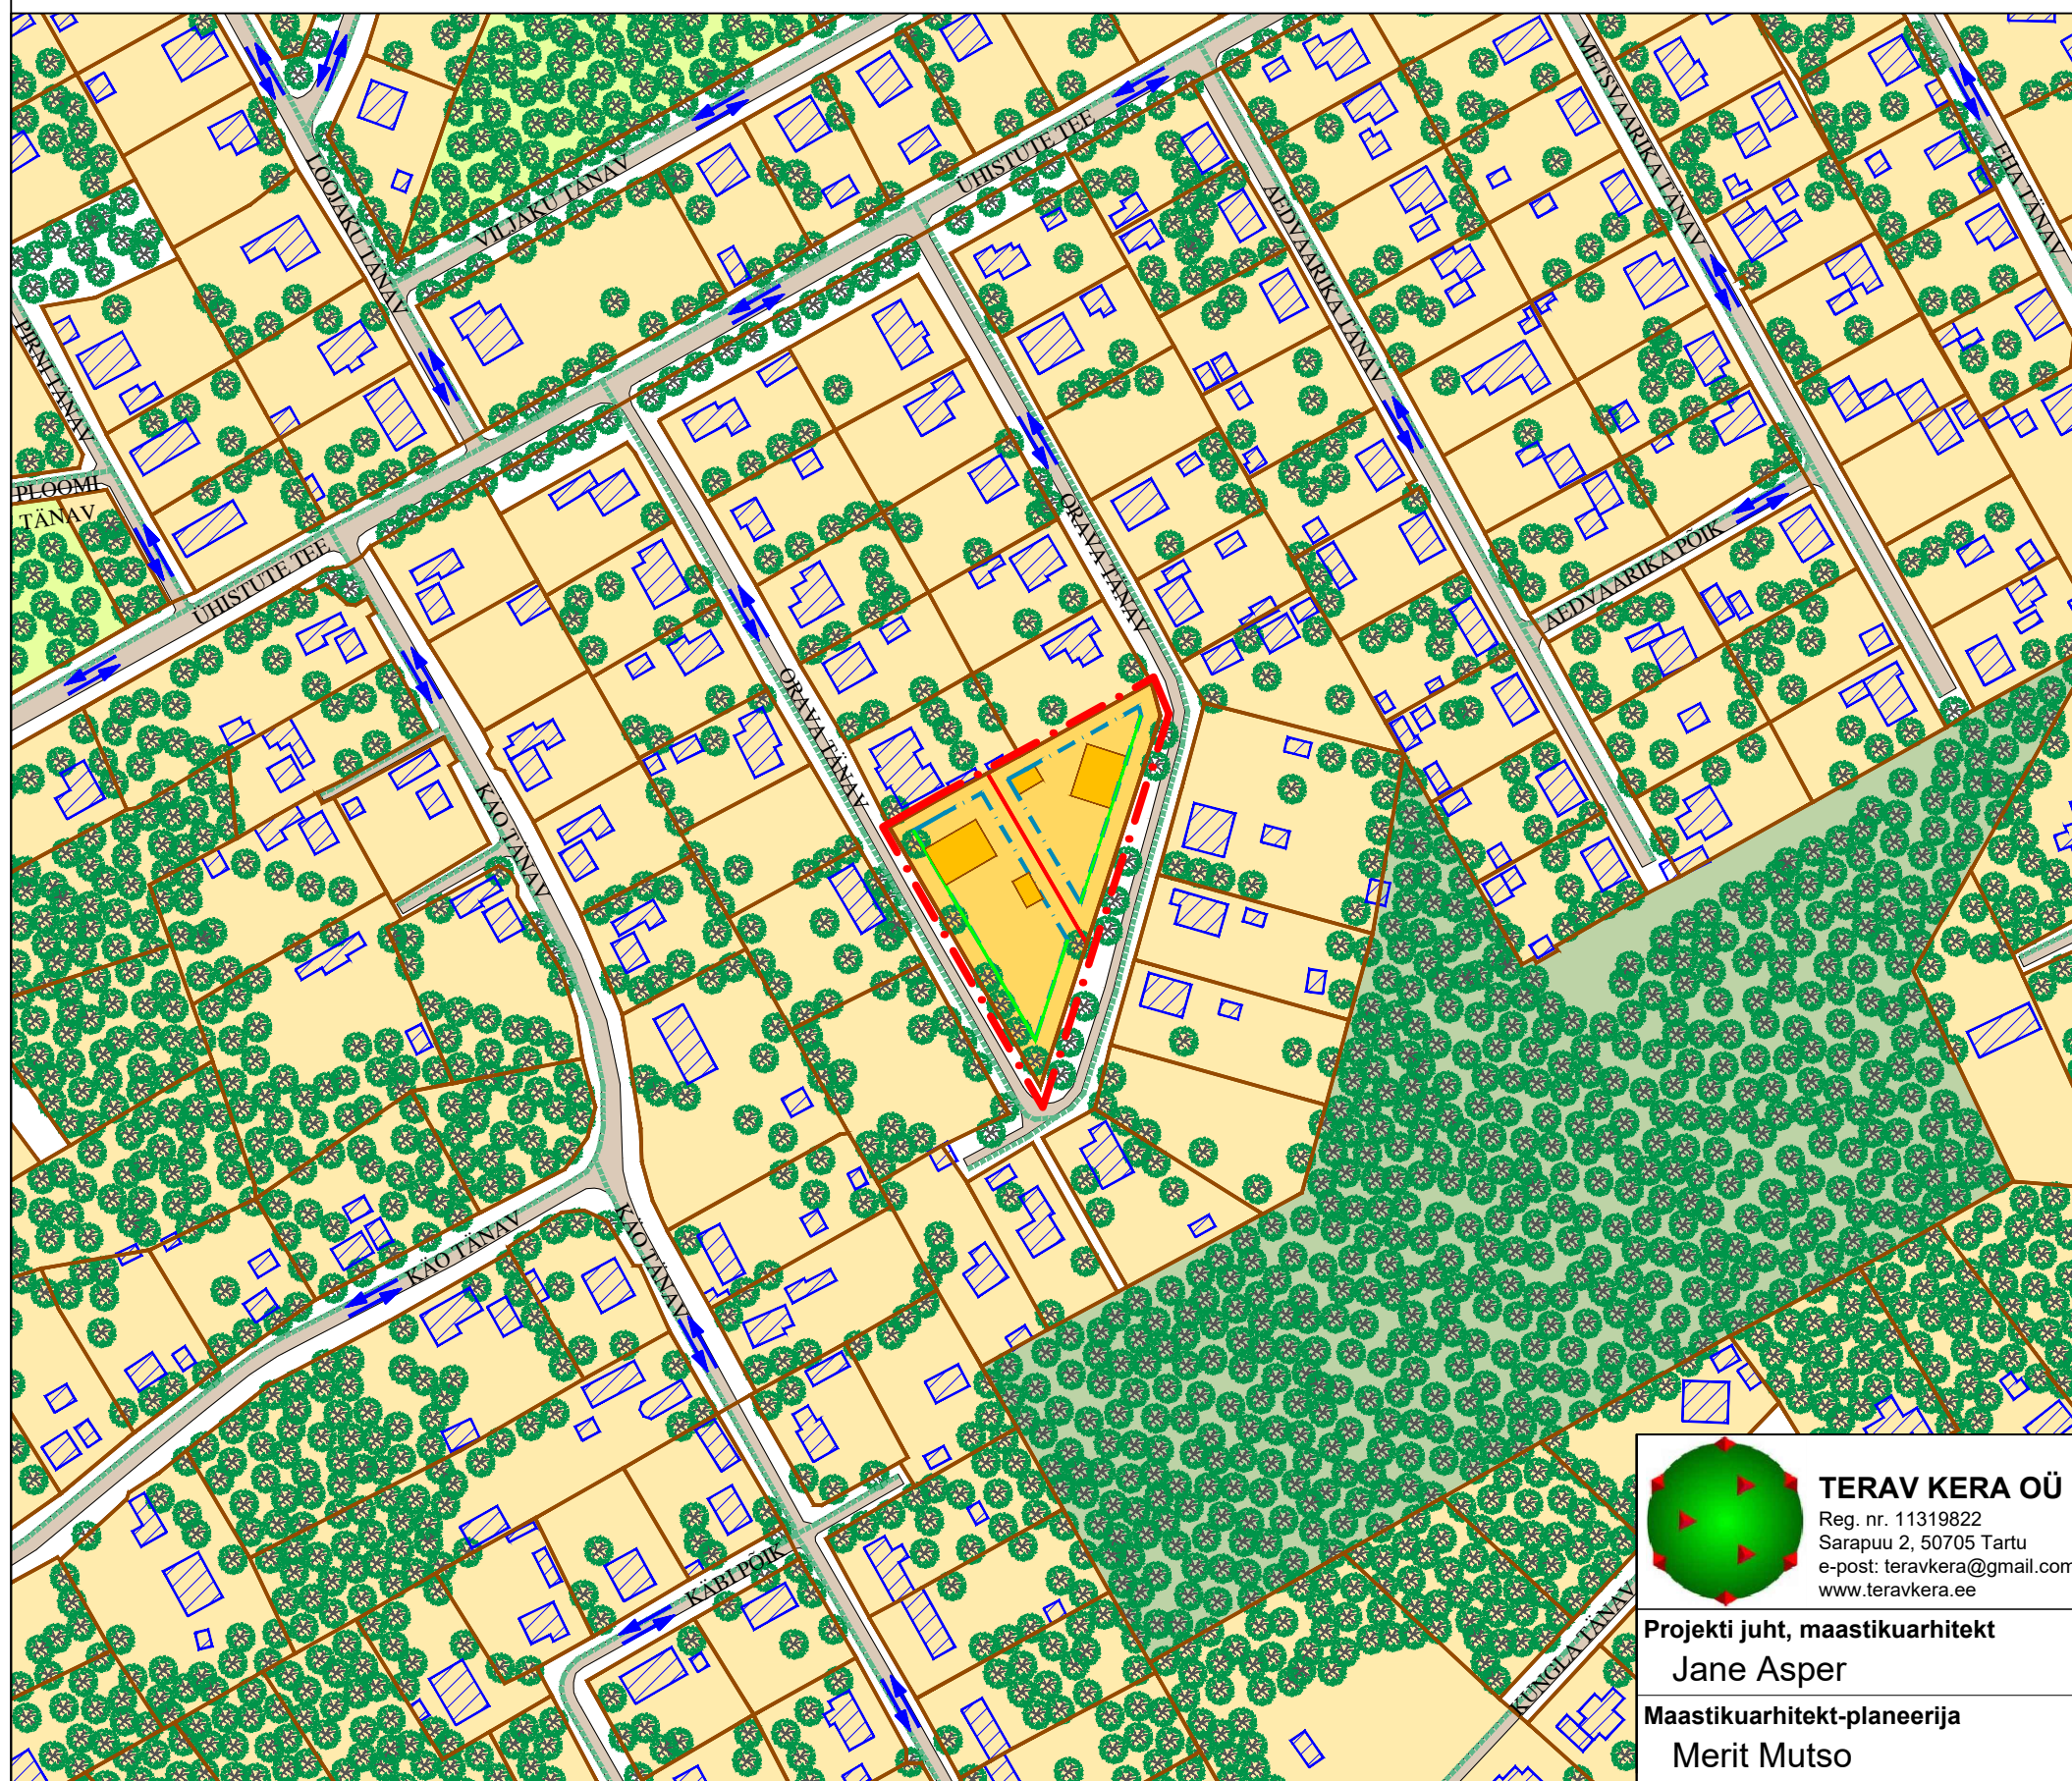


PLANEERINGUALA KONTAKTVÖÖNDI FUNKTSIONAALSED SEOSSED

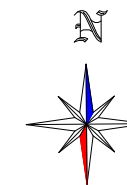


	DETAILPLANEERINGUALA PIIR
	OLEMASOLEVA KATASTRIÜKSUSE PIIR
	PLANEERITUD KOHUSTUSLIK EHITUSJOO
	OLEMASOLEV/ PLANEERITUD ELAMUMAA
	OLEMASOLEV ÜLDKASUTATAV MAA
	OLEMASOLEV MAATULUNDUSMAA
	OLEMASOLEV TRANSPORDIMAA
	OLEMASOLEV HOONE
	PLANEERITUD HOONE SOOVITUSIK ASUKOHT
	PLANEERITUD HOONESTUSALA
	OLEMASOLEV SÕIDUTEE
	OLEMASOLEVAD SÕIDUSUUNAD
	OLEMASOLEV KÕRGHALJASTUS (orienteeruv asukoht)

1. Planeeringu jooniste juurde kuulub lahutamatu osana detailplaneeringu seletuskiri.

Töö nimetus	Orava tn 11 kinnistu detailplaneering
-------------	---------------------------------------

Kuupäev	Joonis	Jooniseid	Mõõt	Töö nr
aprill 2020	2	5	1:2000	DP-02-20

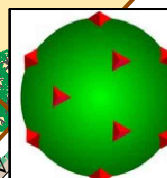

Reg. nr. 11319822
Sarapuu 2, 50705 Tartu
e-post: teravkera@gmail.com
www.teravkera.ee

Jane Asper

Merit Mutso