


Haigru tn 5 kinnistu detailplaneering

Tugiplaan
M 1:1000

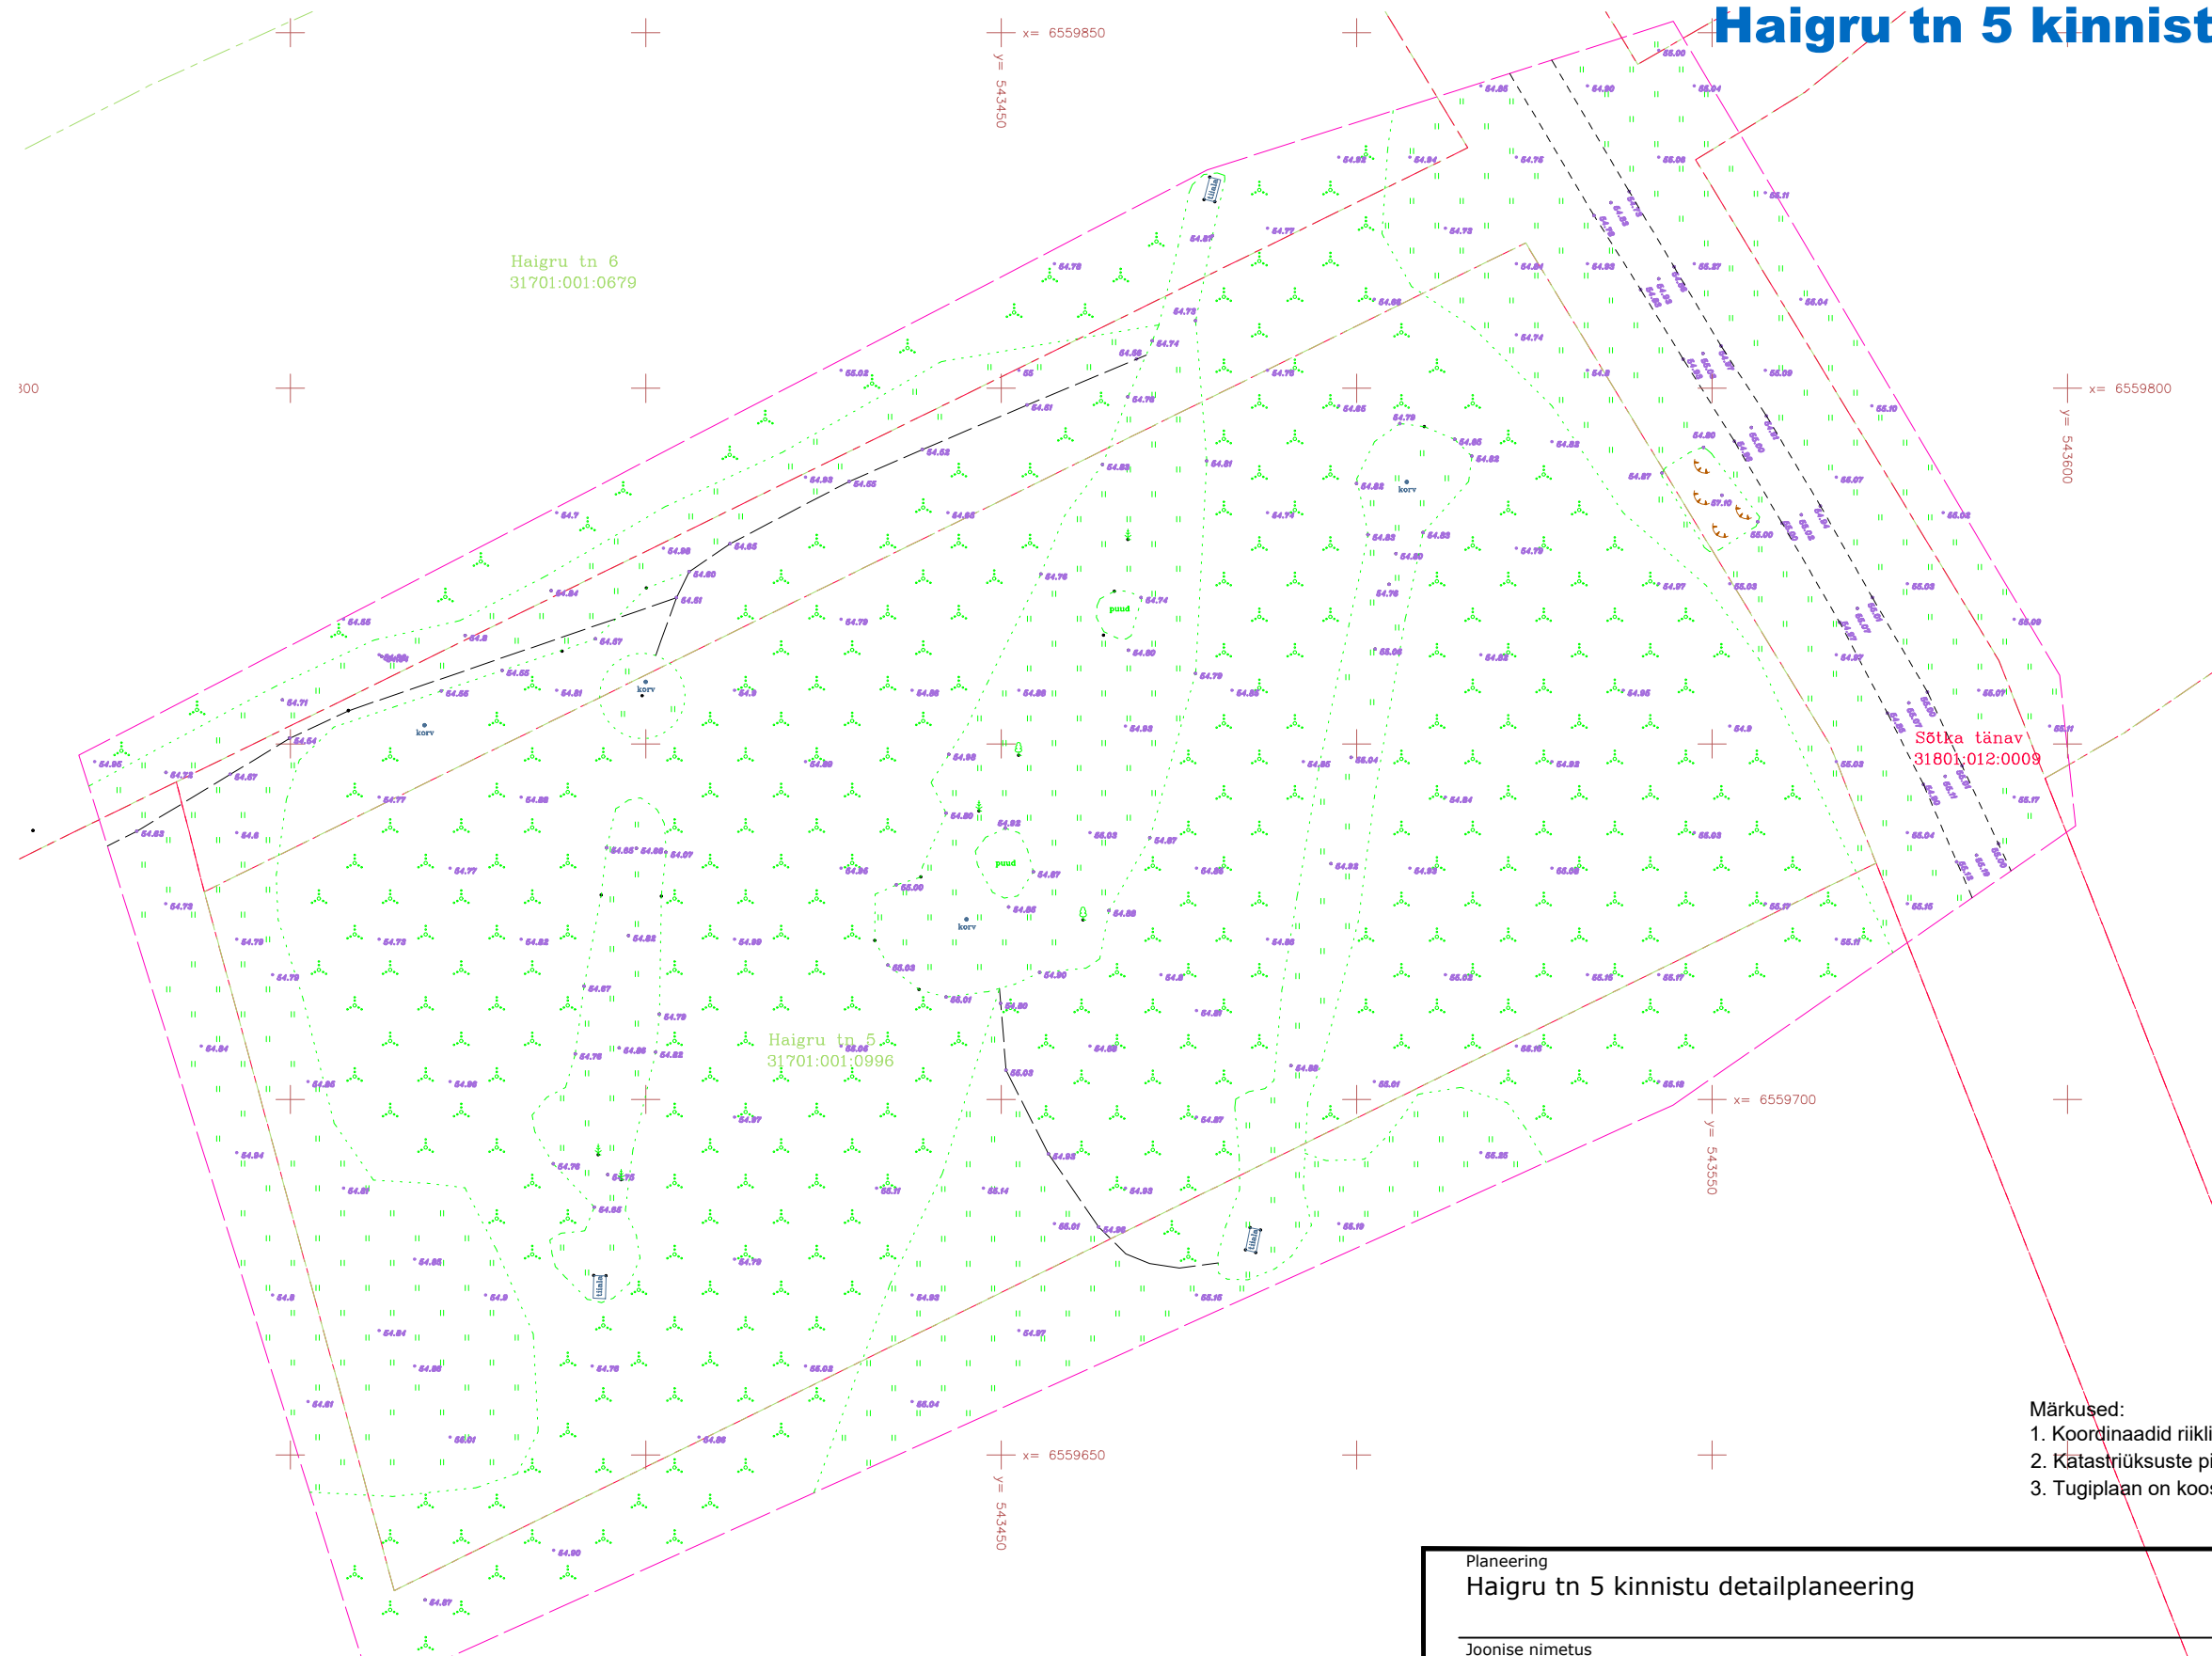

ESKIIS

- Märkused:
1. Koordinaadid riiklikus L-Est'97, kõrgused EH2000 süsteemis.
 2. Katastrirüksuste piirid saadud Maa-ametist seisuga 22.07.2020
 3. Tugiplaan on koostatud Geodeesia24 OÜ töö nr 4173-20 alusel

		Geodeesia 24 OÜ Litsentsid: 751 MA, EEG000265 Reg.nr: 12135099 Pärnu mnt 139c, 11317 Tallinn info@geodeesia24.ee		Objekt: Haigru tn 5 Rapla maakond, Kohila vald, Kohila alev, Haigru tn 5	
Vastutav geodeet:	Karel Truu	Joonise nimetus:		Möötkava:	
Möödistas:	Reivo Suurna	MAA-ALA PLAAN TEHN. VÕRKUDEGA		1:500	
		Töö nr:	Stadium:	Kuupäev:	Leht:
		4173-20	GEODEESIA	22.07.2020	1

Planeering
Haigru tn 5 kinnistu detailplaneering

Joonise nimetus
Tugiplaan

Planeerija			Skepast&Puhkim OÜ Laki põik 2 12915 Tallinn EESTI Tel. +372 664 5808 info@skpk.ee		Korraldaja: Kohila vallavalitsus Vabaduse 1 79804, Kohila Eesti 4894760 vallavalitsus@kohila.ee		Huvitatud isik: Tel.	
Projektijuht	Ivan Gavrilov		Staadium	DP	Mõõtkava	1:1000	Projekti nr	
Planeerija	Ivan Gavrilov						2020_0040	
Planeerija			Kuupäev		Joonise nr	DP-02		
Planeerija			22.07.2020					