


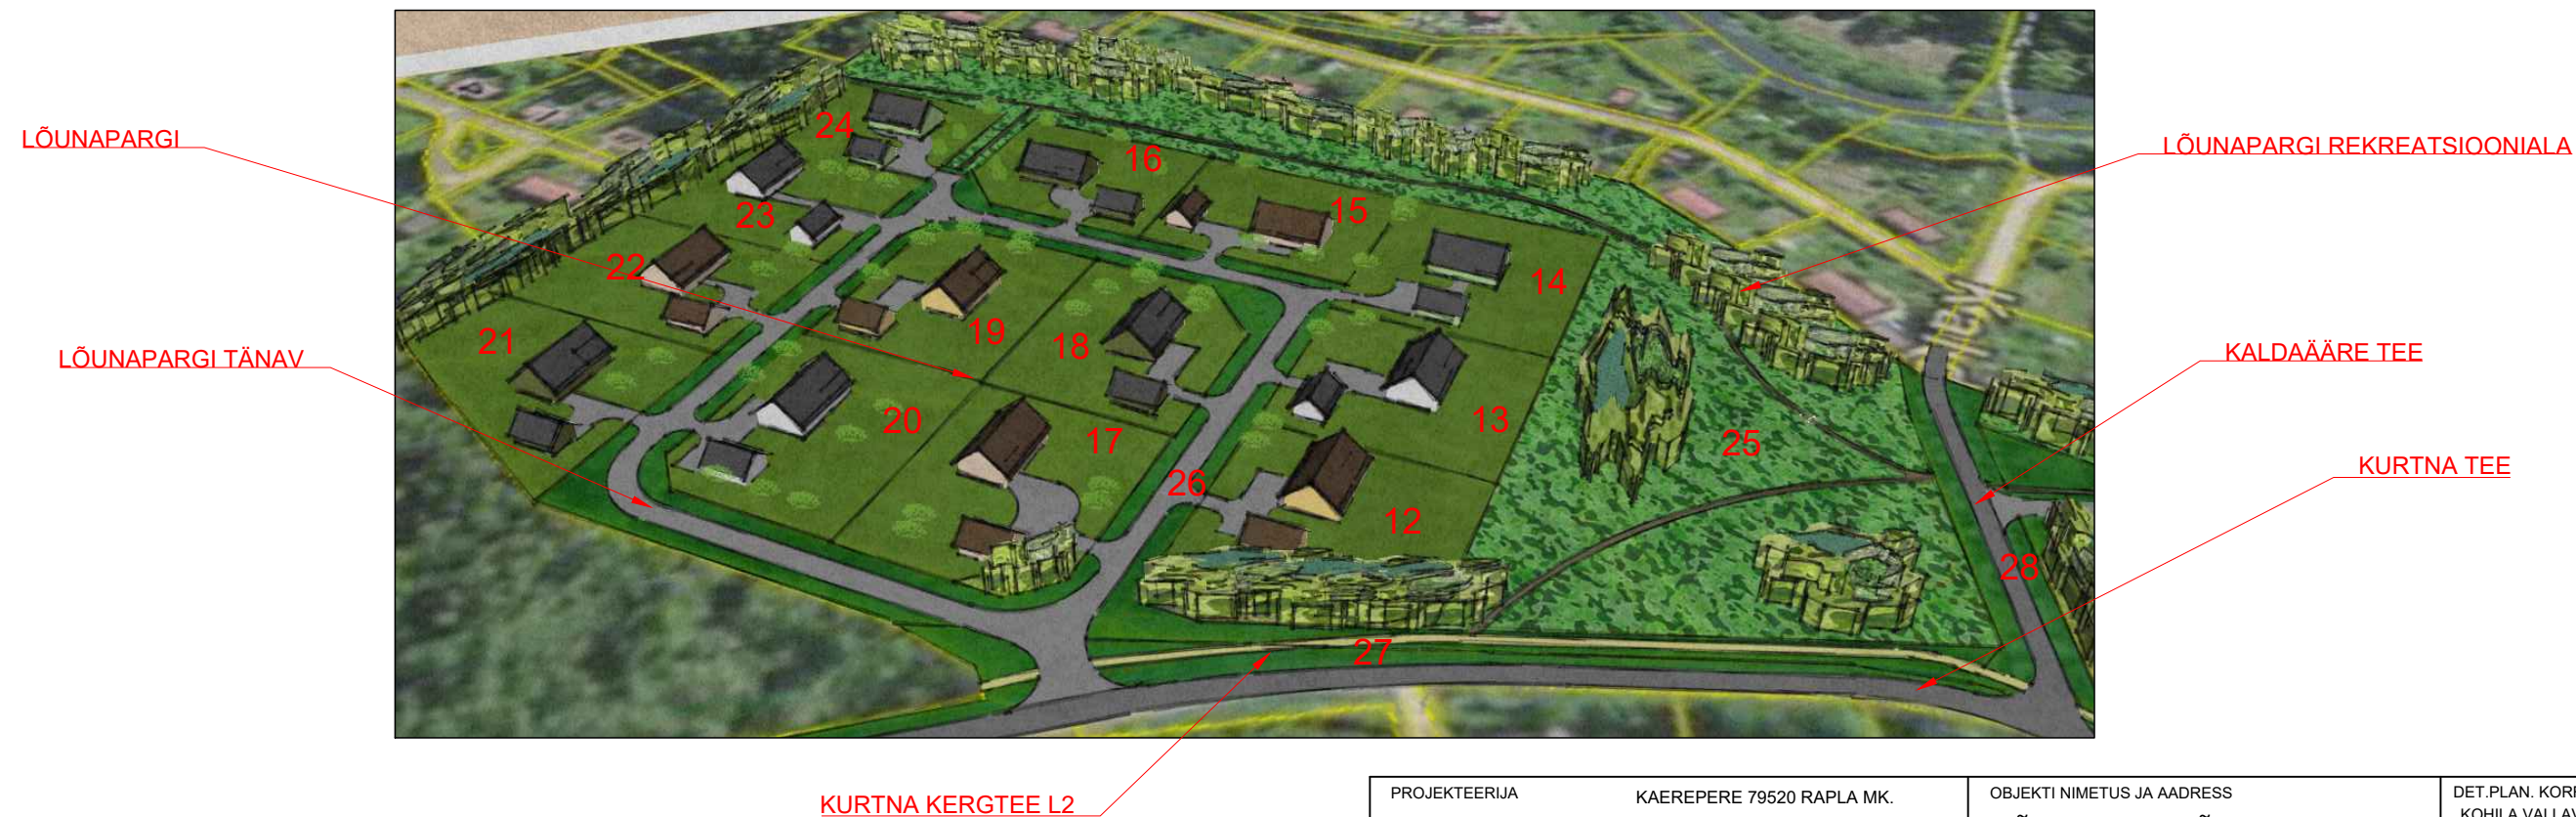

MÄRKUS

- ILLUSTRATIIVSETE JOONISTE ALUSENA ON KASUTATUD MAA-AMETI ORTOFOTOT.
- JOONISEL ON TÄHISTATUD (PUNANE NUMBER) PLANEERITAVATE KRUNTIDE ID.

PROJEKTEERIJA		KAEREPERE 79520 RAPLA MK. TEL. 489 4038, 50 86 948 e-mail: tonis.kuriso@mail.ee ÄRIREGISTRI NR. 10167095 MTR NR. EP 10167095-0001 10.03.2003		OBJEKTI NIMETUS JA AADRESS		DET.PLAN. KORRALDAJA KOHILA VALLAVALITSUS	
OÜ VALTU PROJEKT				PÕHJAPARGI, LÕUNAPARGI JA LÄHIALA DETAILPLANEERING		HUVITATUD ISIK OÜ SANGVA	
JUHATAJA		T.KURISOO		VILIVERE KÜLAS KOHILA VALLAS RAPLA MAAKONNAS		PLAN ID 92772	
ARHITEKT		R.AILT				TÖÖ NR. 19-10	
PROJEKTEERIJA		Ü.KRAIS				JOONISE NR. DP-9	
						PR.STAAD. DP	
						MÕÖT	
						KUUPÄEV 06.05.2021	

ILLUSTRATIIVNE
JOONIS 3