


Hageri aleviku Lai tee 2 maaüksuse ja lähiala detailplaneering

TEHNOVÕRKUDE PLANEERING

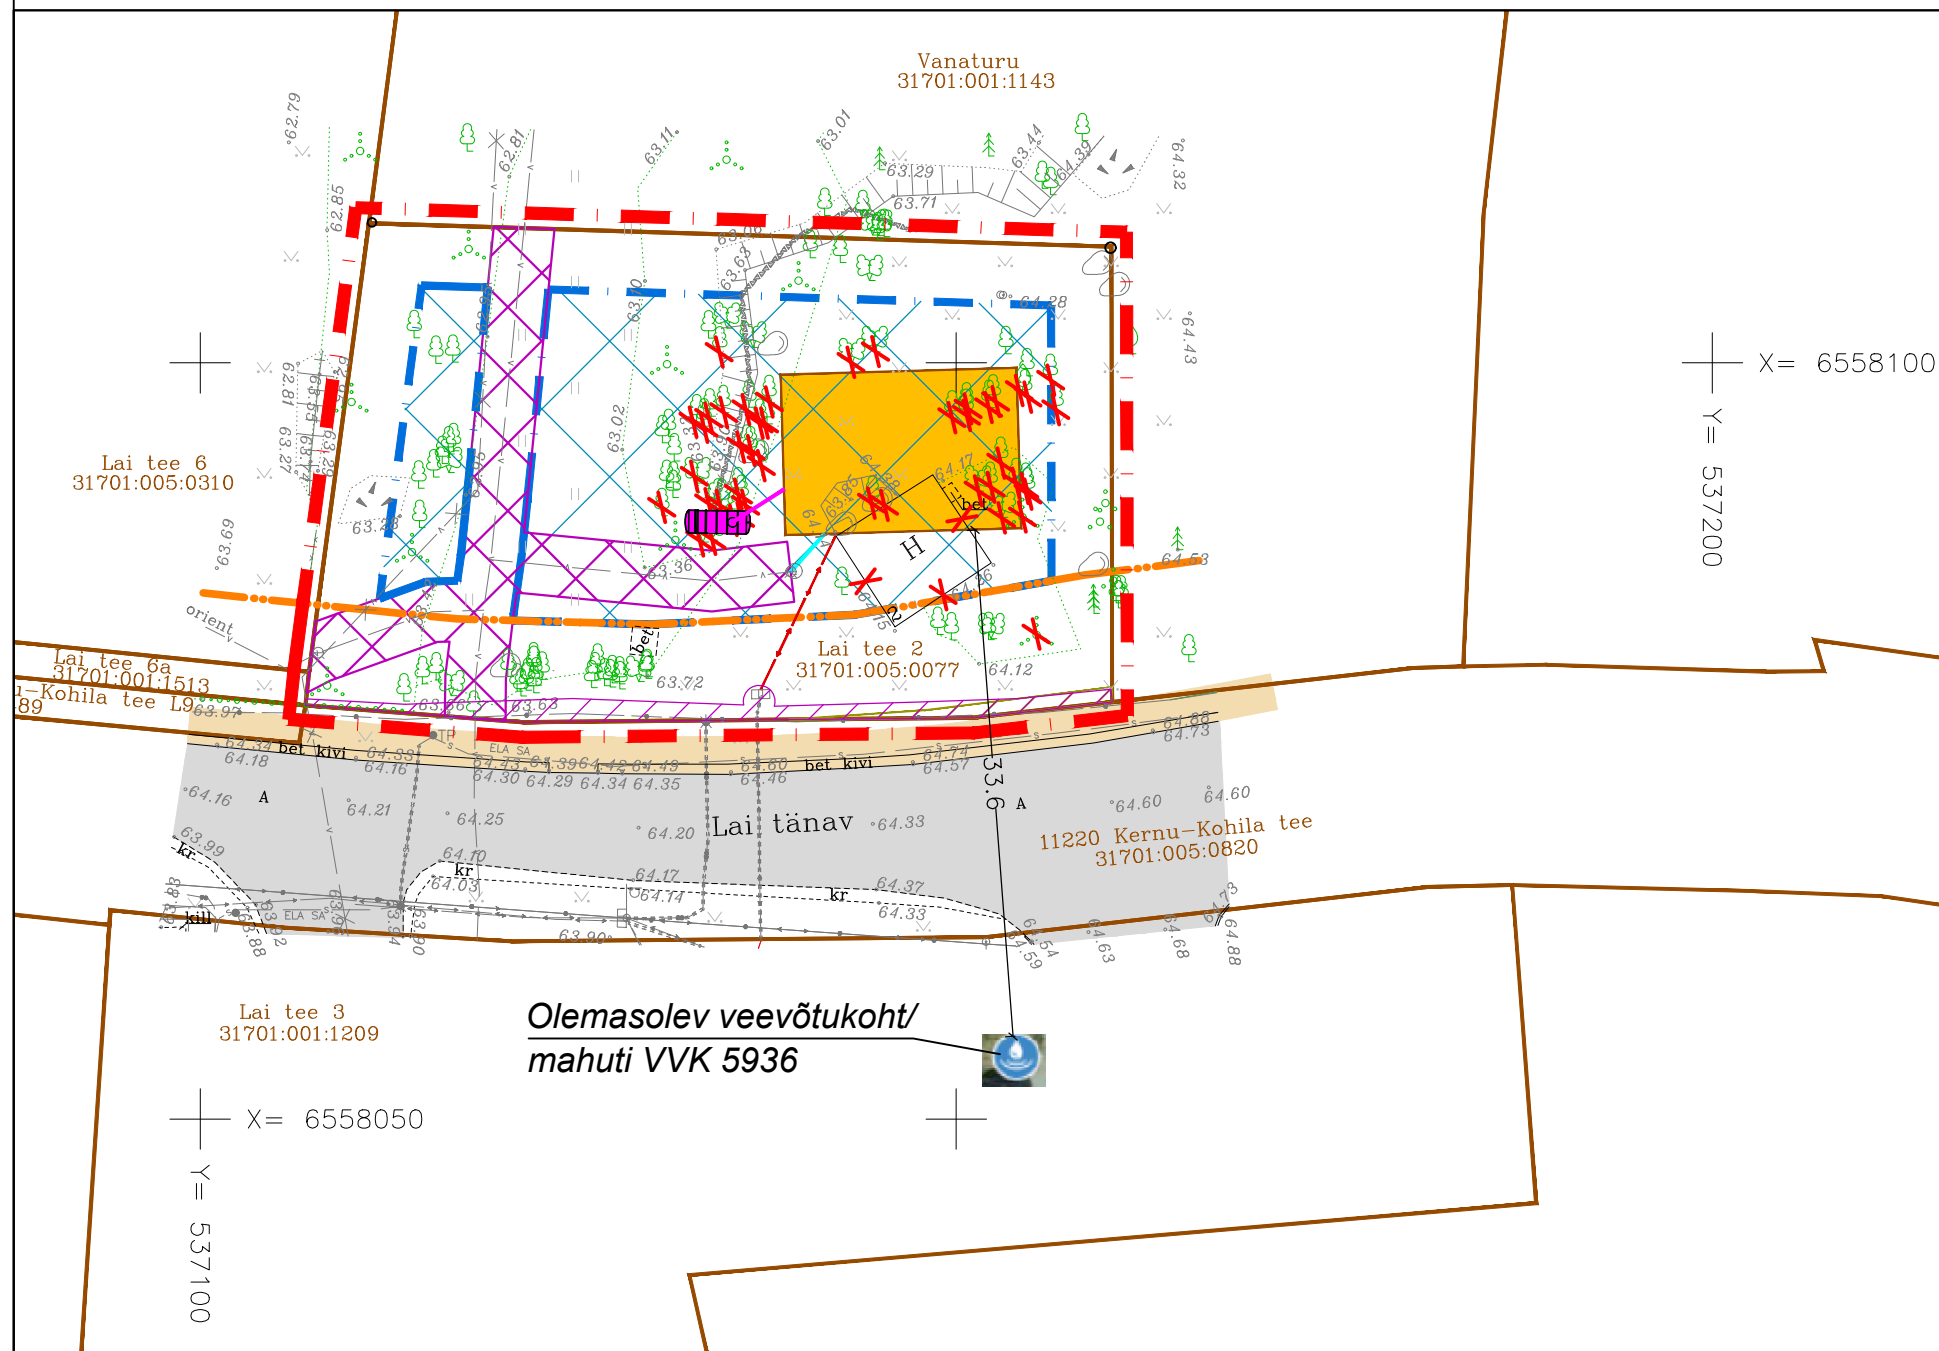


TINGMÄRGID

	DETAILPLANEERINGUALA PIIR
	OLEMASOLEVA KATASTRIÜKSUSE PIIR
	11220 KERNU-KOHILA TEE KAITSEVÕÖND 10 m
	OLEMASOLEV VEETORU
	OLEMASOLEV SIDEKAABEL
	OLEMASOLEV MADALPINGE ELEKTRIKAABEL
	OLEMASOLEV MADALPINGE ELEKTRIÕHULIIN
	PLANEERITUD VEETORU
	PLANEERITUD ISEVOOLNE KANALISATSIOONITORU
	PLANEERITUD MADALPINGE ELEKTRIKAABEL
	OLEMASOLEV HOONE
	PLANEERITUD HOONESTUSALA
	HOONE ILLUSTRATIIVNE MAHT JA VÕIMALIK ASUKOHT
	OLEMASOLEV ASFALKATTEGA TEE
	OLEMASOLEV KRUUSAKATTEGA ALA
	TEEPROJEKTIJÄRGNE JALGTEE
	TEEPROJEKTIJÄRGNE NÕLV
	OLEMASOLEV SERVITUUDIALA
	PLANEERITUD SERVITUUDI SEADMISE VAJADUSEGA ALA
	OLEMASOLEV KÕRGHALJASTUS/ PUU, VÕSA
	OLEMASOLEV ELEKTRILIITUMISKILP
	PLANEERITUD REOVEE KOGUMISMAHUTI (orienteeruv asukoht, ajutine lahendus, vt seletuskiri pkt 8.9.2)
	PLANEERITUD LIKVIDEERITAV OBJEKT

MÄRKUSED:

- Geodeetiline alusplaan on koostatud TOP Geodeesia OÜ (MTR nr.EEG000151) poolt 31.08.2023.a., töö number GD-22-712. Koordinaadid L-Est'97 süsteemis. Kõrgused EH2000 süsteemis. Lähtepunkt PP-1400 X=6558044.624 Y=536503.047 H=64.213. Lähteandmed: OÜ Hades Invest poolt opereeritav GNSS püsijaamade võrk. Informatiivsed katastriüksuse piirid on saadud Maa-ameti geoportaalist 04.11.2022.
- Teeprojektijärgne rekonstrueeritav algtee ja nõlv on joonisele kantud Selektor Projekt OÜ töölt nr P20019 „Riigitee nr 11220 Kernu – Kohila km 8,7-16,0 Hageri-Kohila lõigu põhiprojekti koostamine“.Planeeringu põhilahenduse koostamise hetkeks oli sõiduteeosa juba rekonstrueeritud.
- Planeeringu jooniste juurde kuulub lahutamatu osana detailplaneeringu seletuskiri.

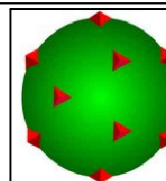

TERAV KERA OÜ
Reg. nr. 11319822
Sarapuu 2, 50705 Tartu
e-post: teravkera@gmail.com
www.teravkera.ee

Projekti juht, maastikuarhitekt
Jane Asper

Maastikuarhitekt-planeerija
Merit Naruskberg

Planeeringu koostamisest huvitatud isik
Revlis Ehitus OÜ

Töö nimetus
Hageri aleviku
Lai tee 2 maaüksuse ja lähiala detailplaneering

Joonise nimetus
TEHNOVÕRKUDE PLANEERING

Kuupäev dets. 2023	Joonis 4	Jooniseid 5	Mõõt 1:500	Töö nr DP-23-22
------------------------------	--------------------	-----------------------	----------------------	---------------------------