


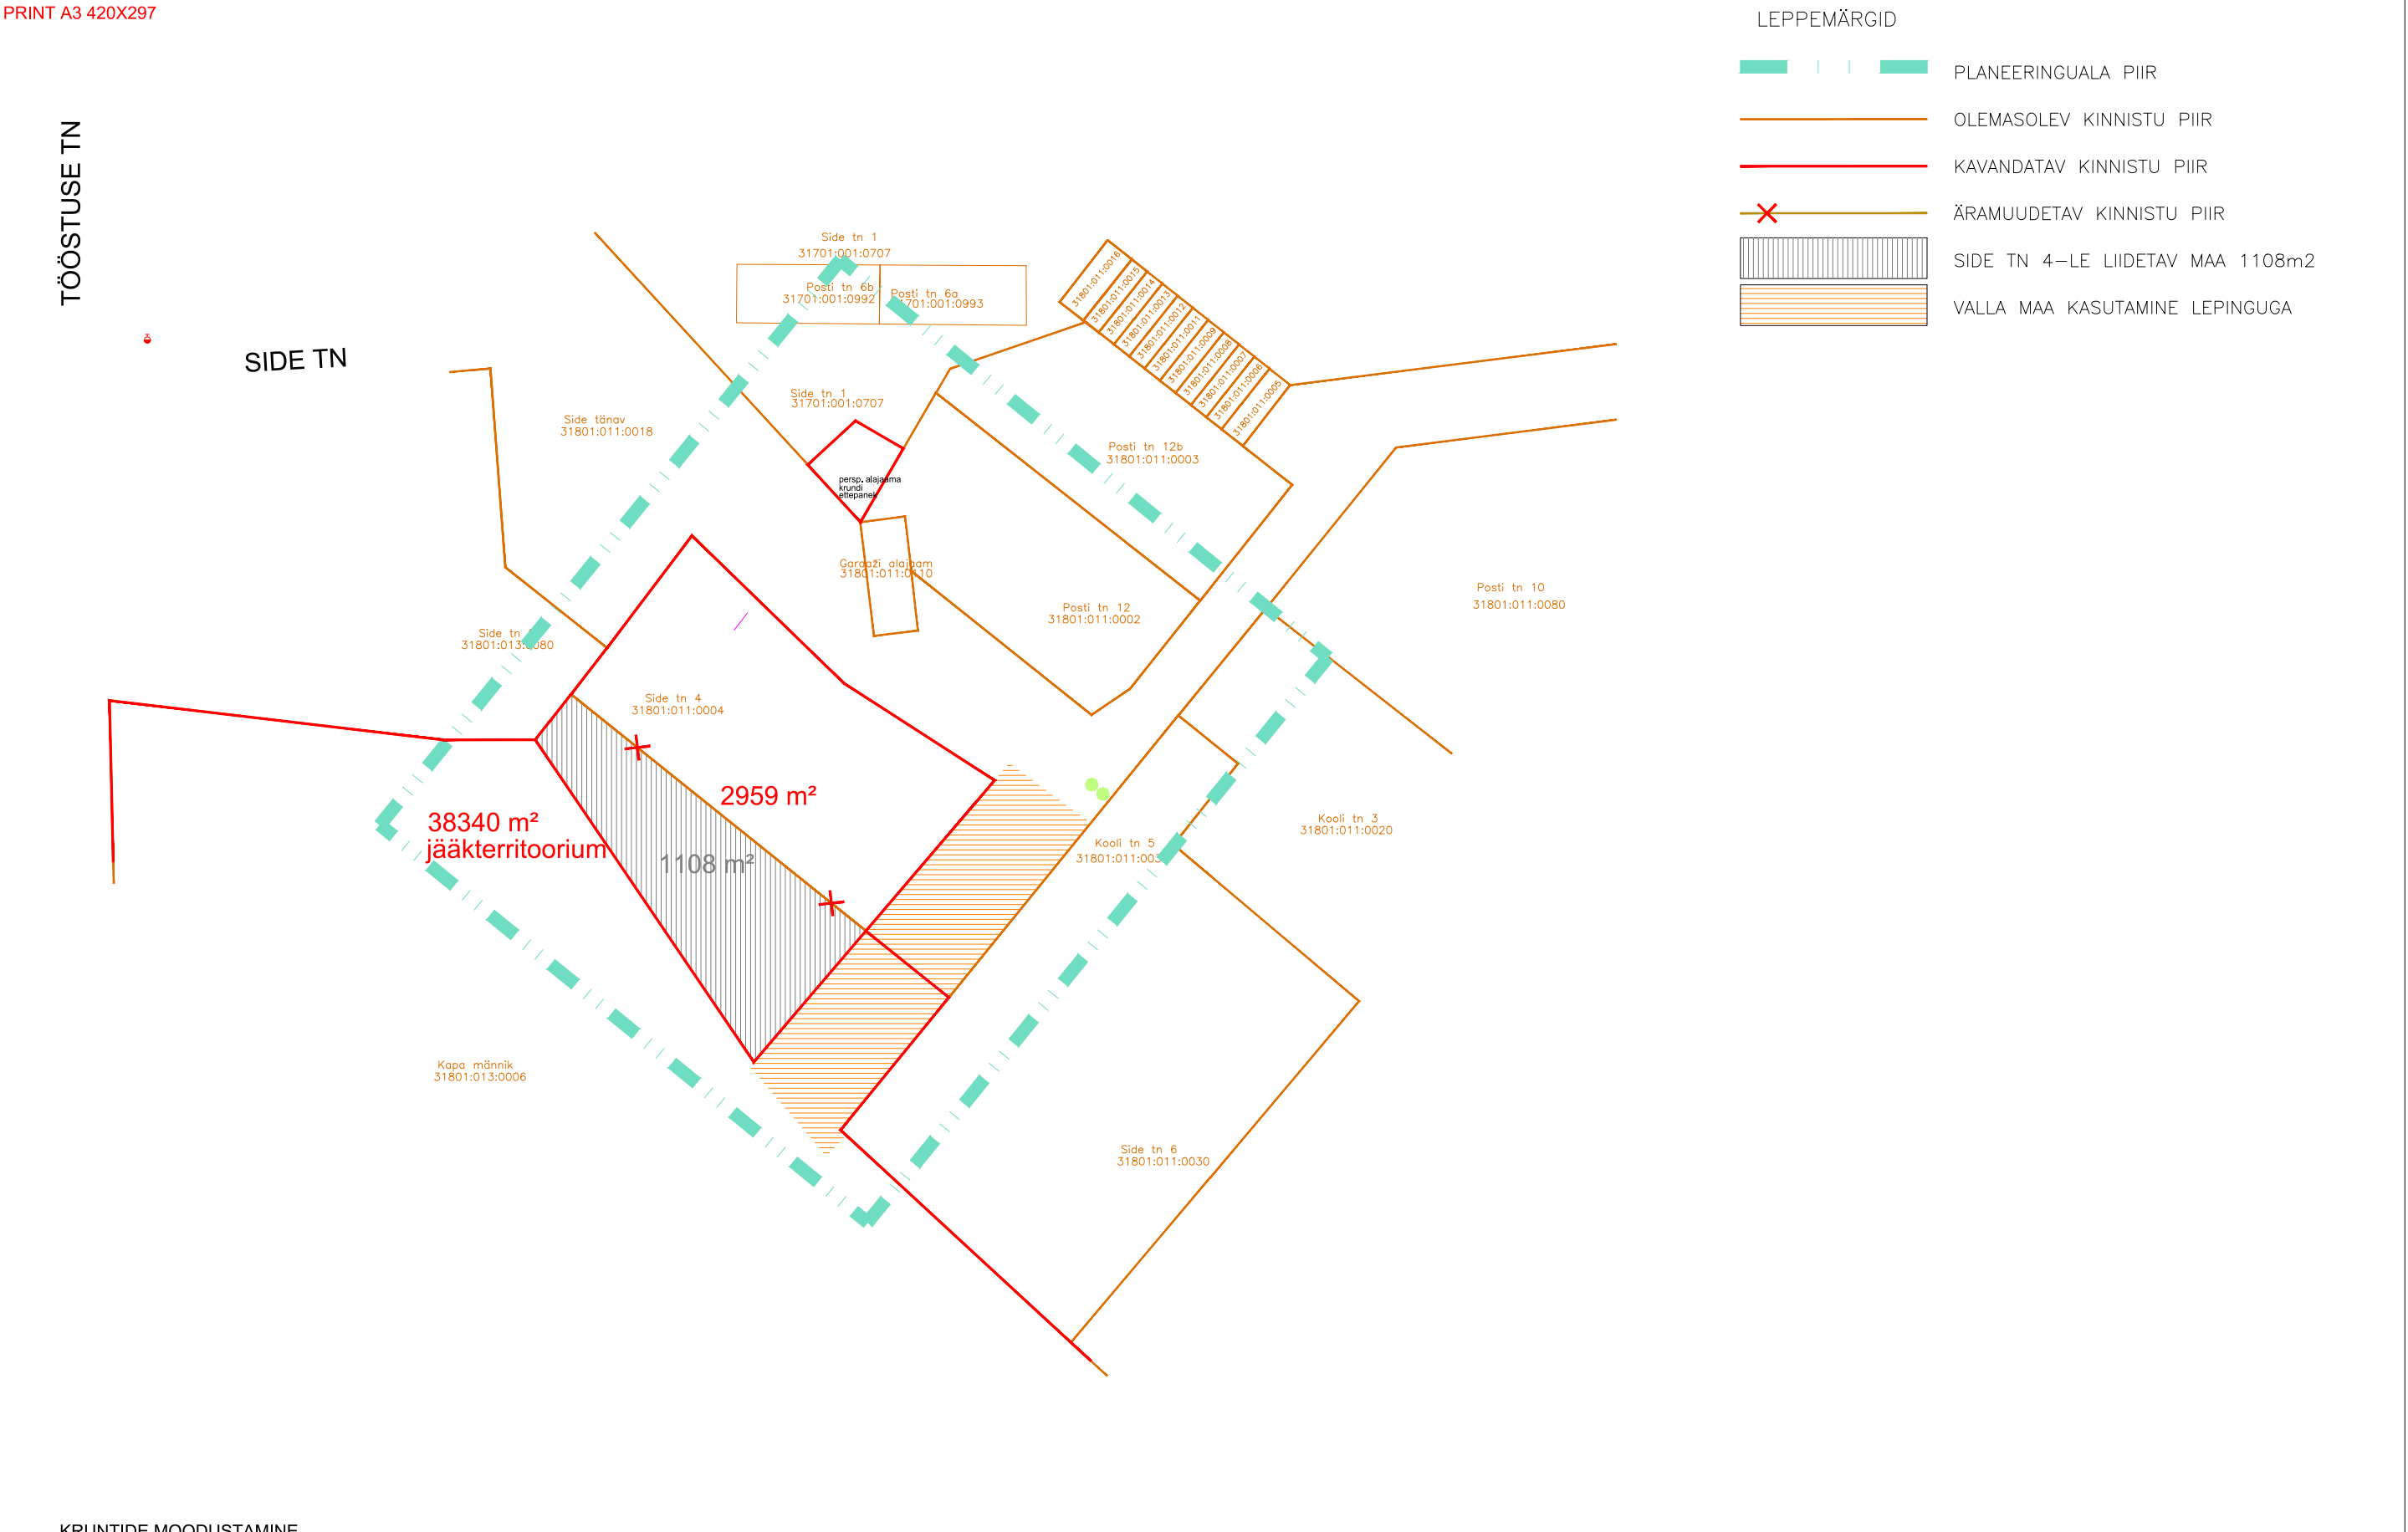

KRUNTIDE MOODUSTAMINE

| Pos nr | Aadress     | tunnus         | pind   |       |             | märkus                                           |
|--------|-------------|----------------|--------|-------|-------------|--------------------------------------------------|
|        |             |                | ol.ol. | vahe  | planeeritav |                                                  |
| 1      | Side tn 4   | 31801:011:0004 | 1851   | 1108  | 2959        | moodustatakse Kapa männik (31801:013:0006) arvel |
| 2      | Kapa männik | 31801:013:0006 | 39448  | -1108 | 38340       |                                                  |
|        |             |                | 41299  |       | 41299       |                                                  |

|          |                                                                |                                |              |
|----------|----------------------------------------------------------------|--------------------------------|--------------|
| TELLIJA  | OÜ KOHILA MAJA                                                 |                                |              |
| ASUKOHT  | SIDE TN 4, KOHILA ALEV, KOHILA VALD, RAPLAMAA                  |                                |              |
| OBJEKT   | SIDE TN 4 (end. aadress KOOLI TN 5a) KINNISTU DETAILPLANEERING |                                |              |
| JOONIS   | DP 4                                                           | KRUNDIJAOTUS (selgitav joonis) | M 1/1000     |
| KOOSTAJA | ARH. REIN AILT                                                 | volitatud arhitekt 7. tase     | TEL.56159652 |