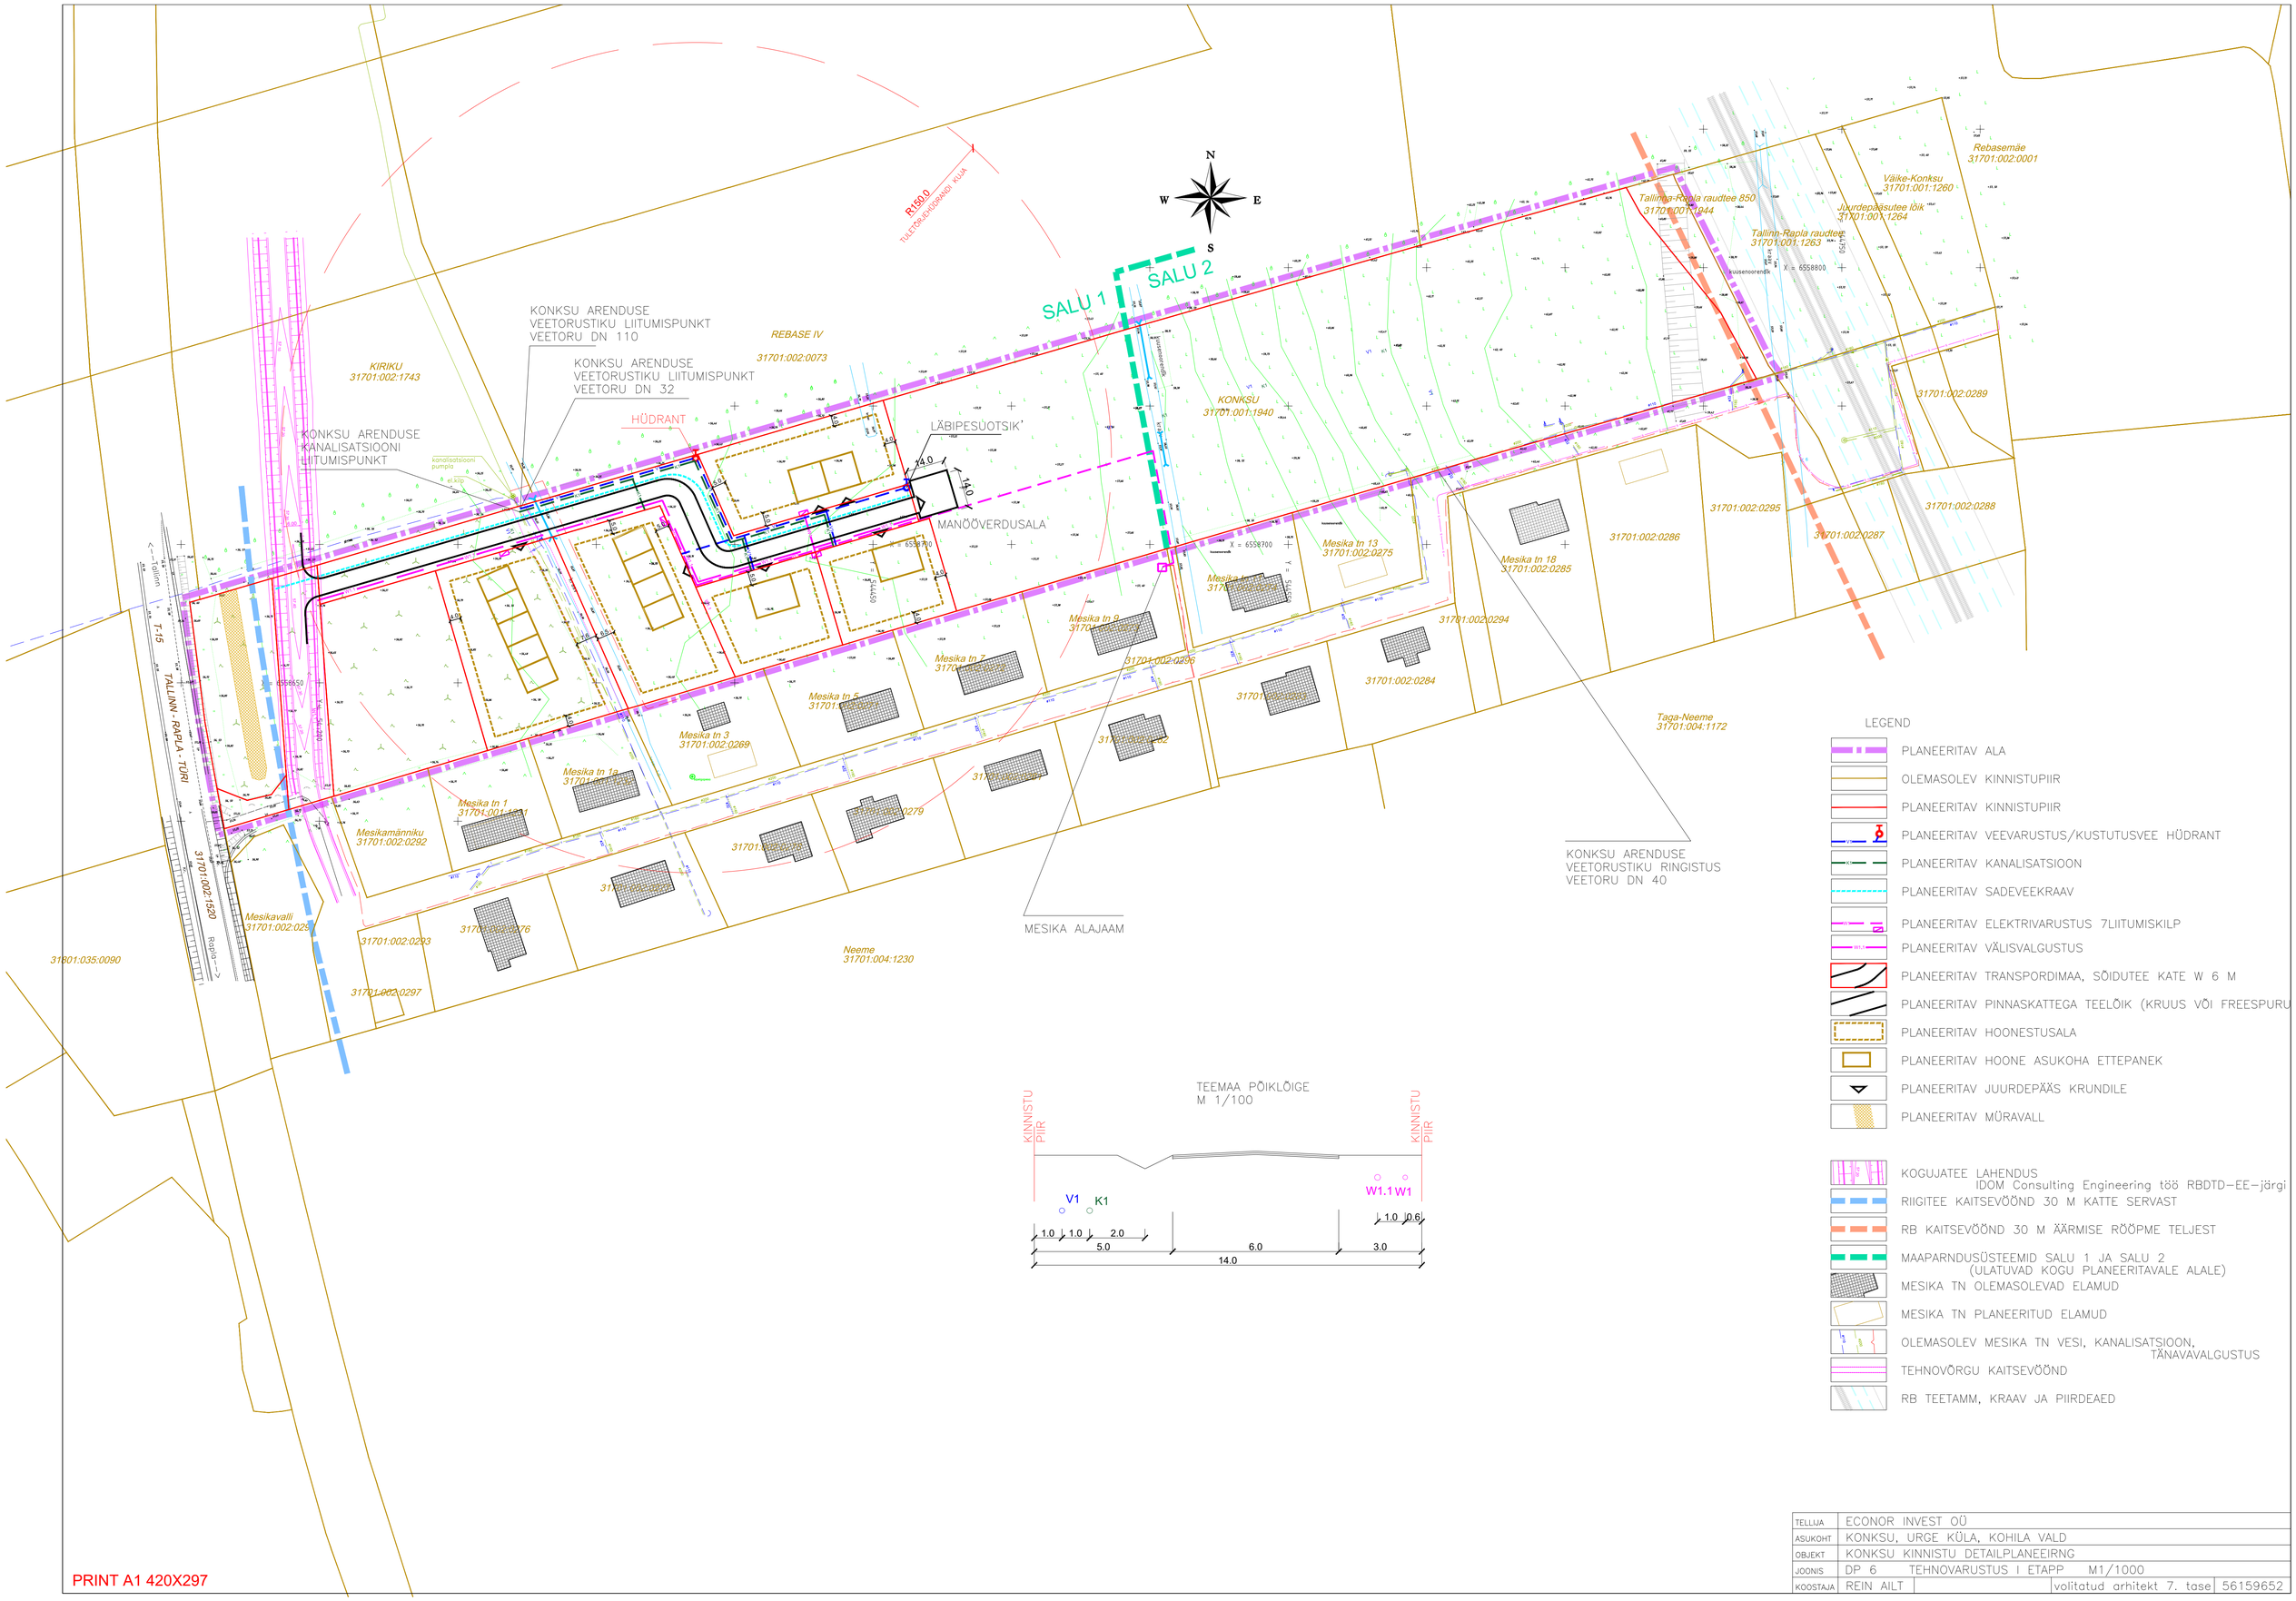

PRINT A1 420X297

TELLIJA	ECONOR INVEST OÜ		
ASUKOHT	KONKSU, URGE KÜLA, KOHILA VALD		
OBJEKT	KONKSU KINNISTU DETAILPLANEEIRNG		
JOONIS	DP 6 TEHNOVARUSTUS I ETAPP M1/1000		
KOOSTAJA	REIN AILT	volitatud arhitekt 7. tase	56159652