

KOHILA VALD PIAHALI KÜLA PÄÄSUSILMA KINNISTU DETAILPLANEERINGU PÕHIJOOIS M1:500

LEPPEMÄRGID:


	PLANEERINGULAA PIIR
	OLEMASOLEVA KINNISTU PIIR
	PLANEERITUD KRUNDI PIIR
	PLANEERITUD HOONESTUSALA
	PLANEERITUD JUURDEPÄÄS ALALE
	PLANEERITUD JUURDEPÄÄS KRUNDILE (ILLUSTREERIV ASUKOHT)
	PLANEERITUD EHITUSKUUJA
	PLANEERITUD TEE (ORIENTEERIV ILLUSTRATIIVNE ASUKOHT)
	OLEMASOLEV SÄILITATAV KÕRGAHALJASTUS
	OLEMASOLEV SÄILITATAV PUU
	JUURDEPÄÄSU TEE SERVITUUDIL VAJADUSEGA ALA
	ELEKTROHLIINI (kuni 1kV) KATSEVÕND 2m LIINI TEEJST
	ELEKTROHLIINI kuni 1kV
	OMAPIHASTI (mbvjalajabopuust) KUJJA 10m
	TEEKATSEVÕND 10m (edolajaja vällimist servast)
	PUURKAEVU KUJJA 10m
	PUURKAEVU KUJA MBVÄÄLIKAST 60m
	PLANEERITAVA HOONE (ORIENTEERIV ILLUSTRATIIVNE ASUKOHT) MÄRKSILMALE HOONESTUSÕIGUSEGA

KRUNDI KASUTAMISE SIHTOTSTARBED:

EP	ÜKSIKELAMU MAA (kataster 100% elamumaa)
IT	TEE JA TÄNAVA MAA (kataster 100% liiklusmaa)

KRUNT, DR.

sihttstarbe % DP liikides		
max.korruselisus	max. kõrgus (m)	max. hoonete arv
lubatud suurim suletud brutopind (m ²)	lubatud suurim ehitisealune pind (m ²)	krundi suurus (m ²)

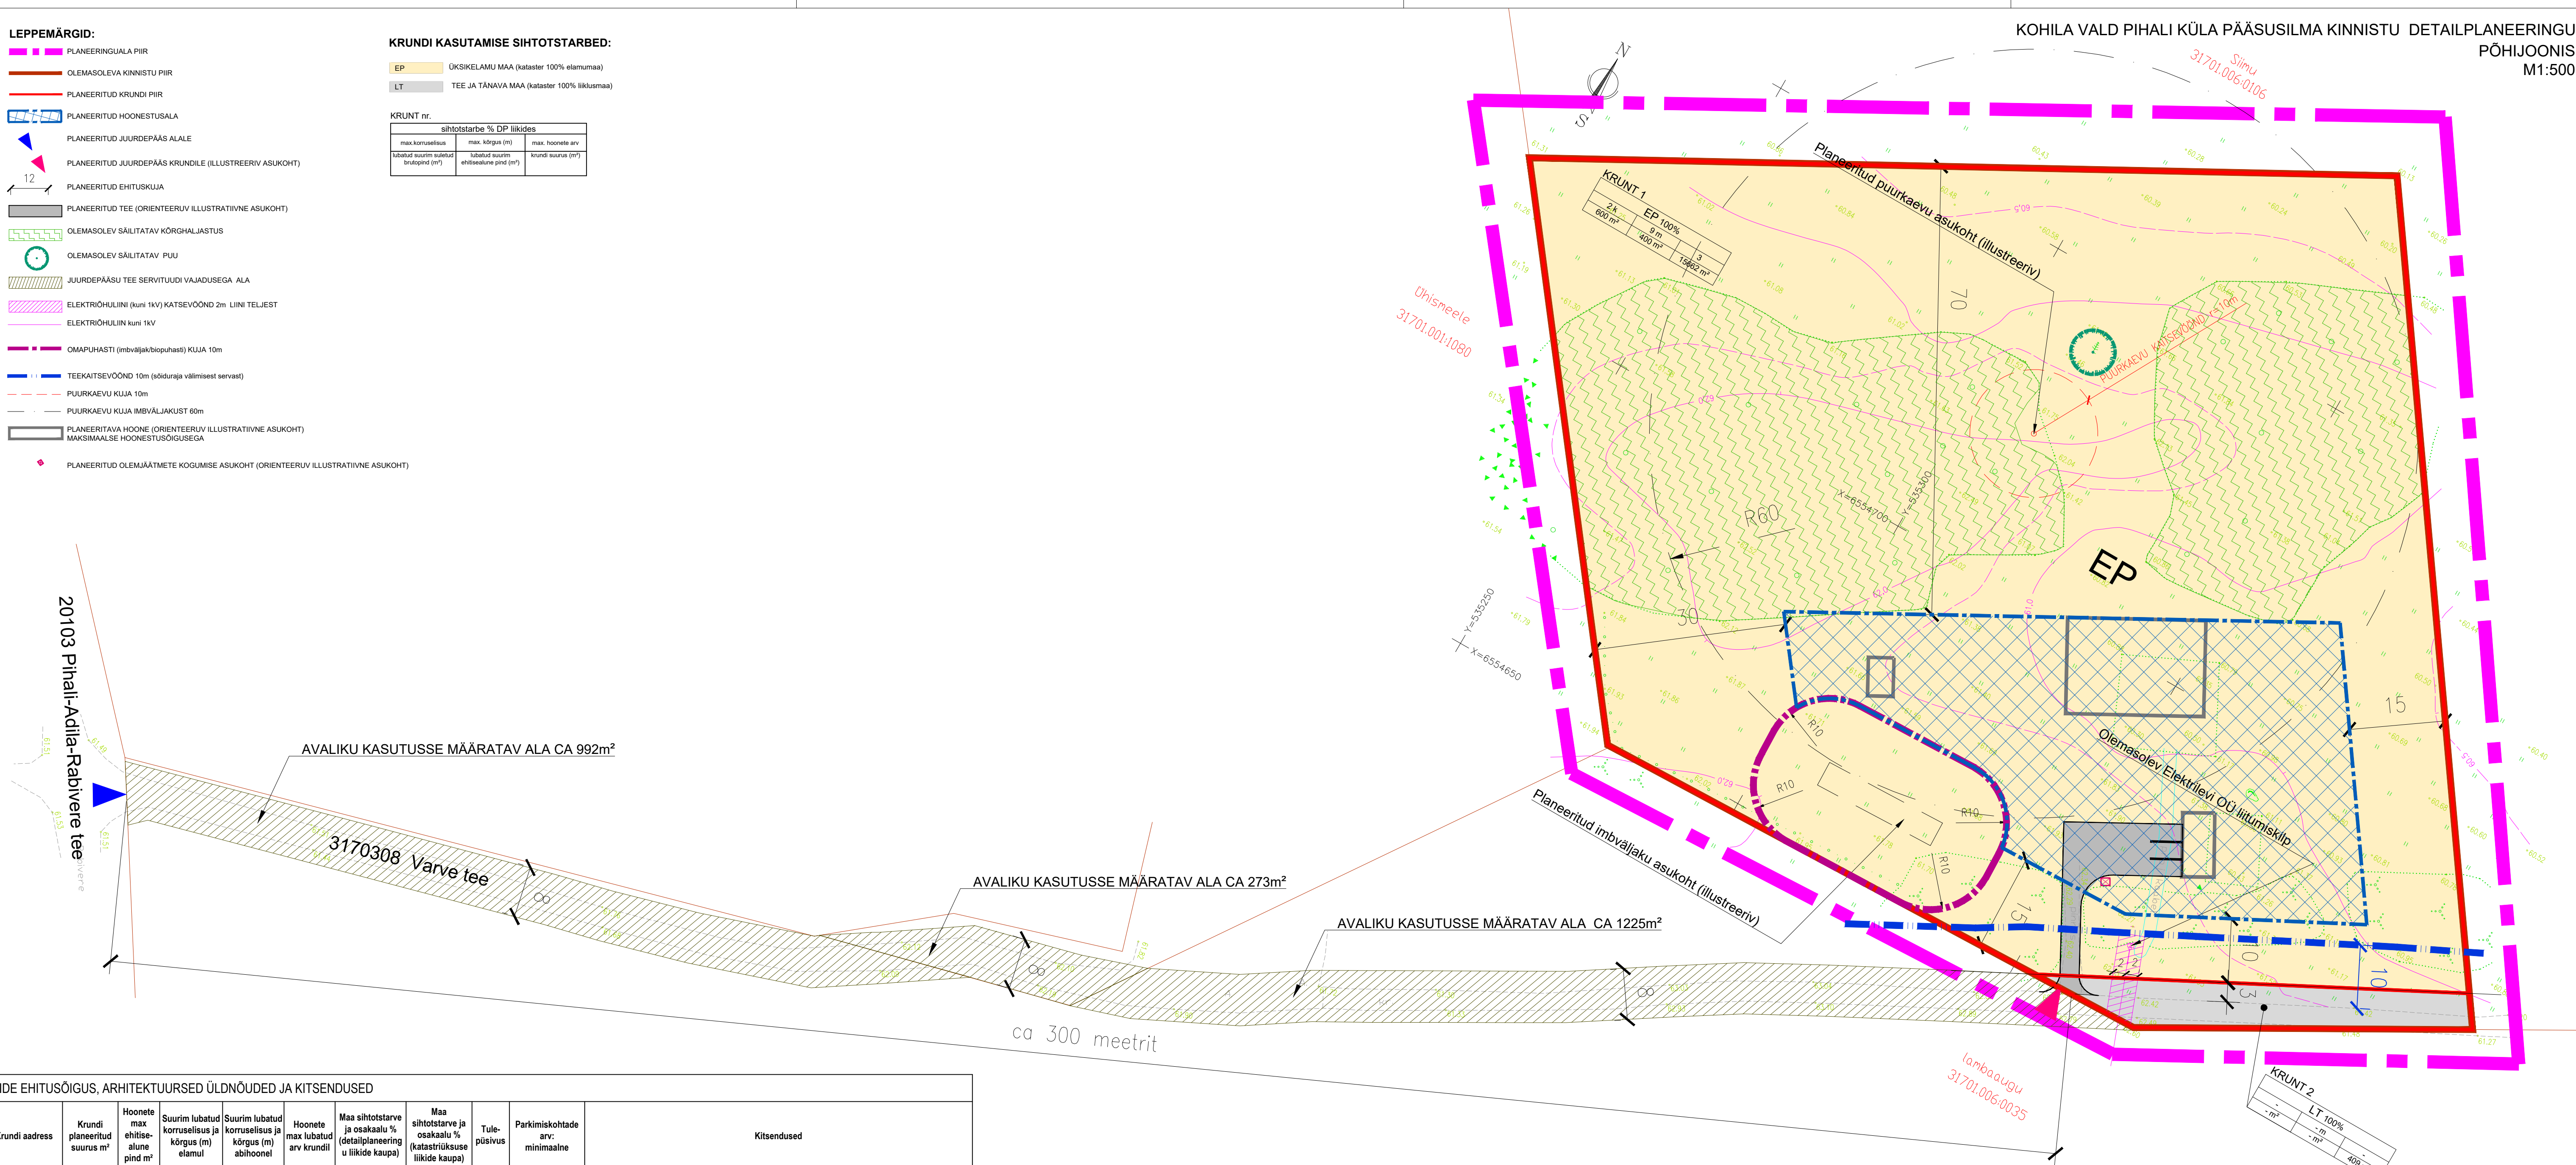

MÄRKUSED:

1. Kaesleeva jõeise juurde kuulub lahtematu osana detaleeritud planeeringu sealeksuri ja lisad;
2. Aluskaardi mudeidiste Jaagu Kinnisevaga 00 2017-a jeeu, (00 2017-07-07);
3. Kõik ilu, mis jaab väljapoole planeeringu piiu illuistratiive (beed vee);
4. Kuri 20 m ehitealee pinnaa ehitealee peavad jaaga planeeringuga malaruud ehitealee pinna sisse ning asuua hooneasula piires v-a vundamenditall kasuhooned;
5. Krundi sissea tehovõrgud lahendatakse ehiteusprojektiga;
6. NBI Jõeise vardi on niksua- la valustaditilikud.

reg. 10093793



ARHITEKTUURIBÜROO

Rapla maakond Kohila vald Pihali küla
Päsusilma kinnistu
DETAILPLANEERING

19788

DETAIL PLANERING

PÕHILIOONIS M1:500

TÖÖ NR

STAAD	JC
-------	----

DP	
----	--

KOKKU: 16071 m³

3 sõiduauto!