

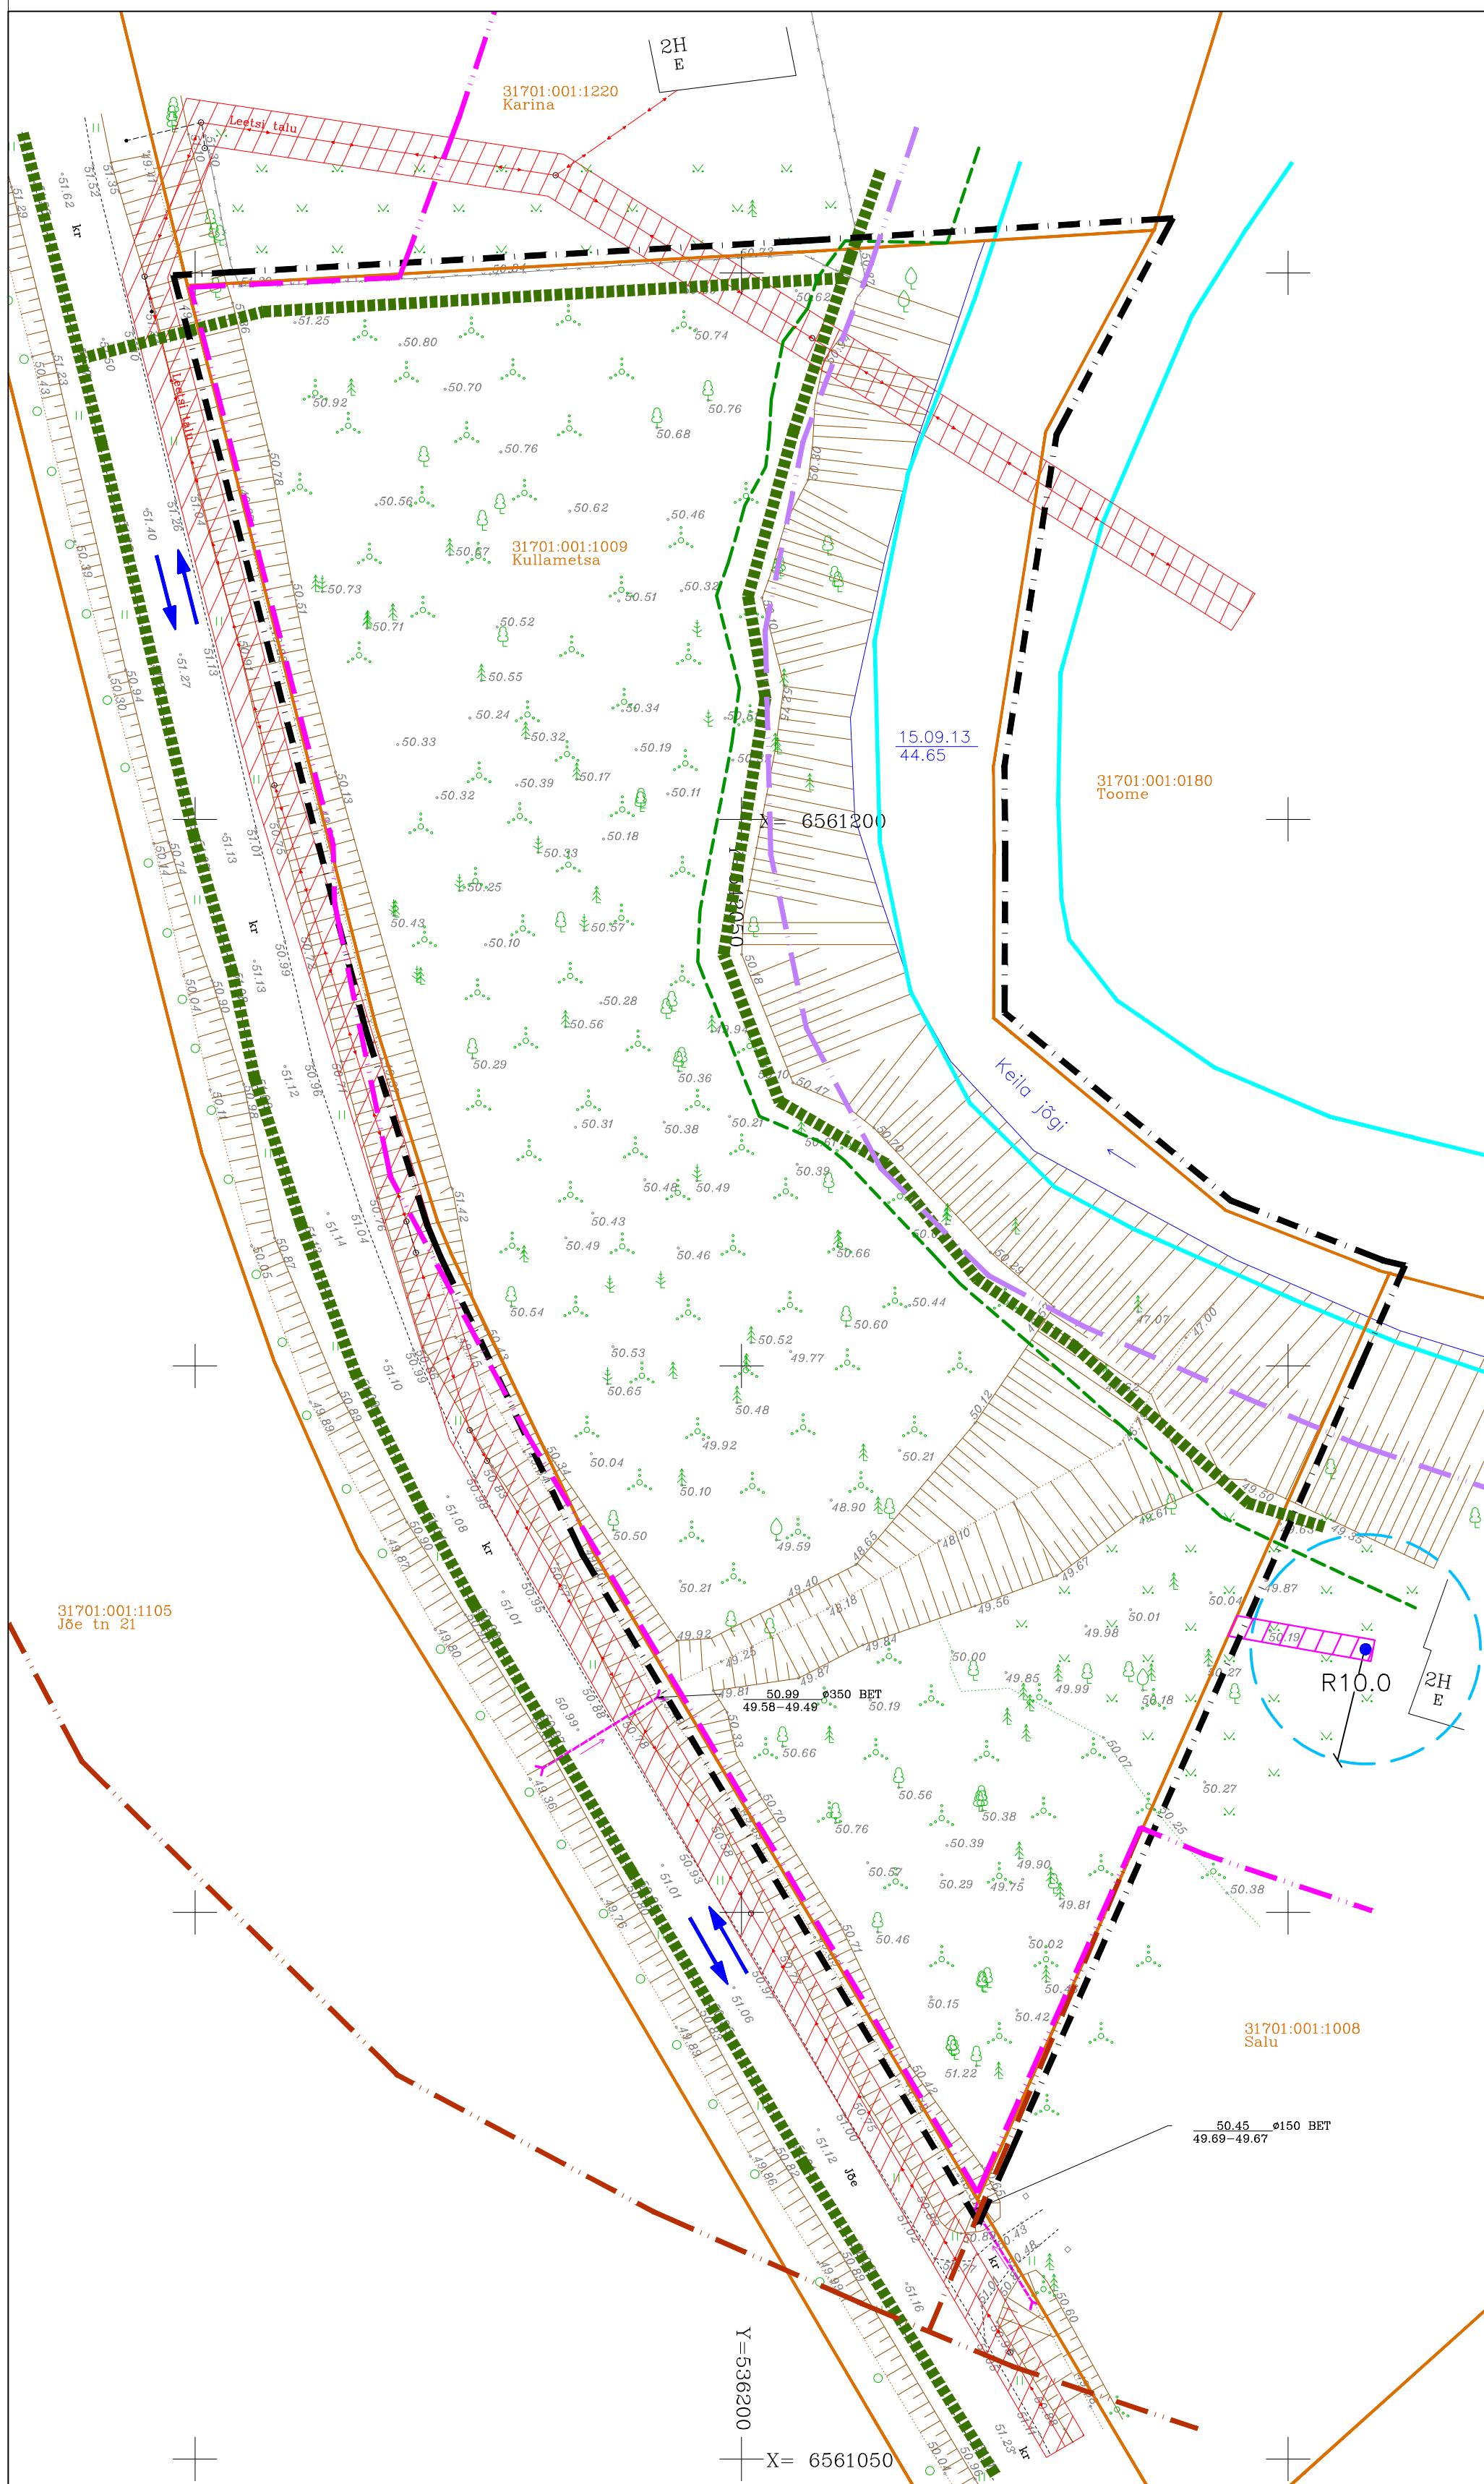


OLEMASOLEV OLUKORD

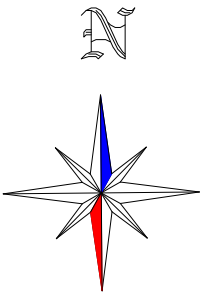

	DETAILPLANEERINGUALA PIIR
	OLEMASOLEVA KATASTRIÜKSUSE PIIR
	VEEKOGU PIIR VASTAVALT PÕHIKAARDILE (vt. märkused pkt 2)
	KEILA JÕE KALDA KALLASRAIDA (vt. märkused pkt 3)
	KEILA JÕE KALDA VEEKAITSEVÕÖND 10 m (vt märkused pkt 2)
	KEILA JÕE KALDA EHITUSKEELUVÕÖND 50 m (vt märkused pkt 2)
	KEILA JÕE KALDA PIIRANGUVÕÖND 100 m (vt märkused pkt 2)
	OLEMASOLEVA PUURKAEVU HOOLDUSALA 10 m
	JALAKÄIJATE PÕHILISED LIIKUMISSUUNAD
	OLEMASOLEVA MADALPINGE ELEKTRIOHULIINI KAITSEVÕÖND 2 m
	OLEMASOLEV SERVITUUDIALA (VEETORUSTIKU EHITAMISEKS)
	OLEMASOLEV KRUUSAKATTEGA SÕIDUTEE
	OLEMASOLEV VEEKOGU
	OLEMASOLEV KÕRGHALJASTUS/ PUU
	OLEMASOLEV KÕRGHALJASTUS/ VÕSA, PUISTU
	OLEMASOLEVAD SÕIDUSUUNAD
	OLEMASOLEV PUURKAEV

1. Geodeetiline alusplaan mõeldkavas 1:500 on koostatud Geodeesia 24 OÜ (liitsentsid nr 751 MA, EEG000265) poolt 15.09.2017.a., töö nr 1721-17. Koordinaadid L-EST '97 süsteemis, kõrgused Balti süsteemis.
2. Veekogu piir on joonisele kantud põhikaardilt (alus: looduskaitse seadus §35 lg 2), mis on võetud lähtejooneks veekaitse-, ehituskeelu- ja piiranguvööndi määramisel. Ehituskeeluvööndi ulatuseks üle 25 ruutkilomeetri suurusega valgalaga jõel 50 m. Kehtiva LKS § 38 lg 2 kohaselt kaldametsamaal metsaseaduse § 3 lõike 2 tähenduses ulatub ehituskeeluvöönd kalda piiranguvööndi piirini, mis on Keila jõel LKS § 37 lg 1 p 2 kohaselt 100 m.
3. Keskkonnaseadustiku üldosa seaduse § 38 lg 2 kohaselt arvestatakse kallasraja laiust kõrgkaldal kaldanõlva ülemisest servast, arvates kallasarjaks ka vee piirjoone ja kaldanõlva ülemise serva vahelise maariba.
4. Planeeringu jooniste juurde kuulub lahutamatu osana detailplaneeringu seletuskiri.

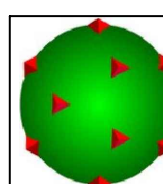

TERAV KERA OÜ
Reg. nr. 11319822
Sarapuu 2, 50705 Tartu
e-post: teravkera@gmail.com
www.teravkera.ee

Projekti juht, maastikuarhitekt
Jane Asper

Maastikuarhitekt-planeerija
Merit Mutso

Planeeringu koostamisest huvitatud isik
Eiljar Linnabet

Töö nimetus	
-------------	--

Kullametsa kinnistu detailplaneering

Joonise nimetus

OLEMASOLEV OLUKORD

	Kuupäev
--	---------

	Joonis
--	---------------

Jooniseid

Mõõt	
------	--

Töö nr	DP-21-17
--------	----------