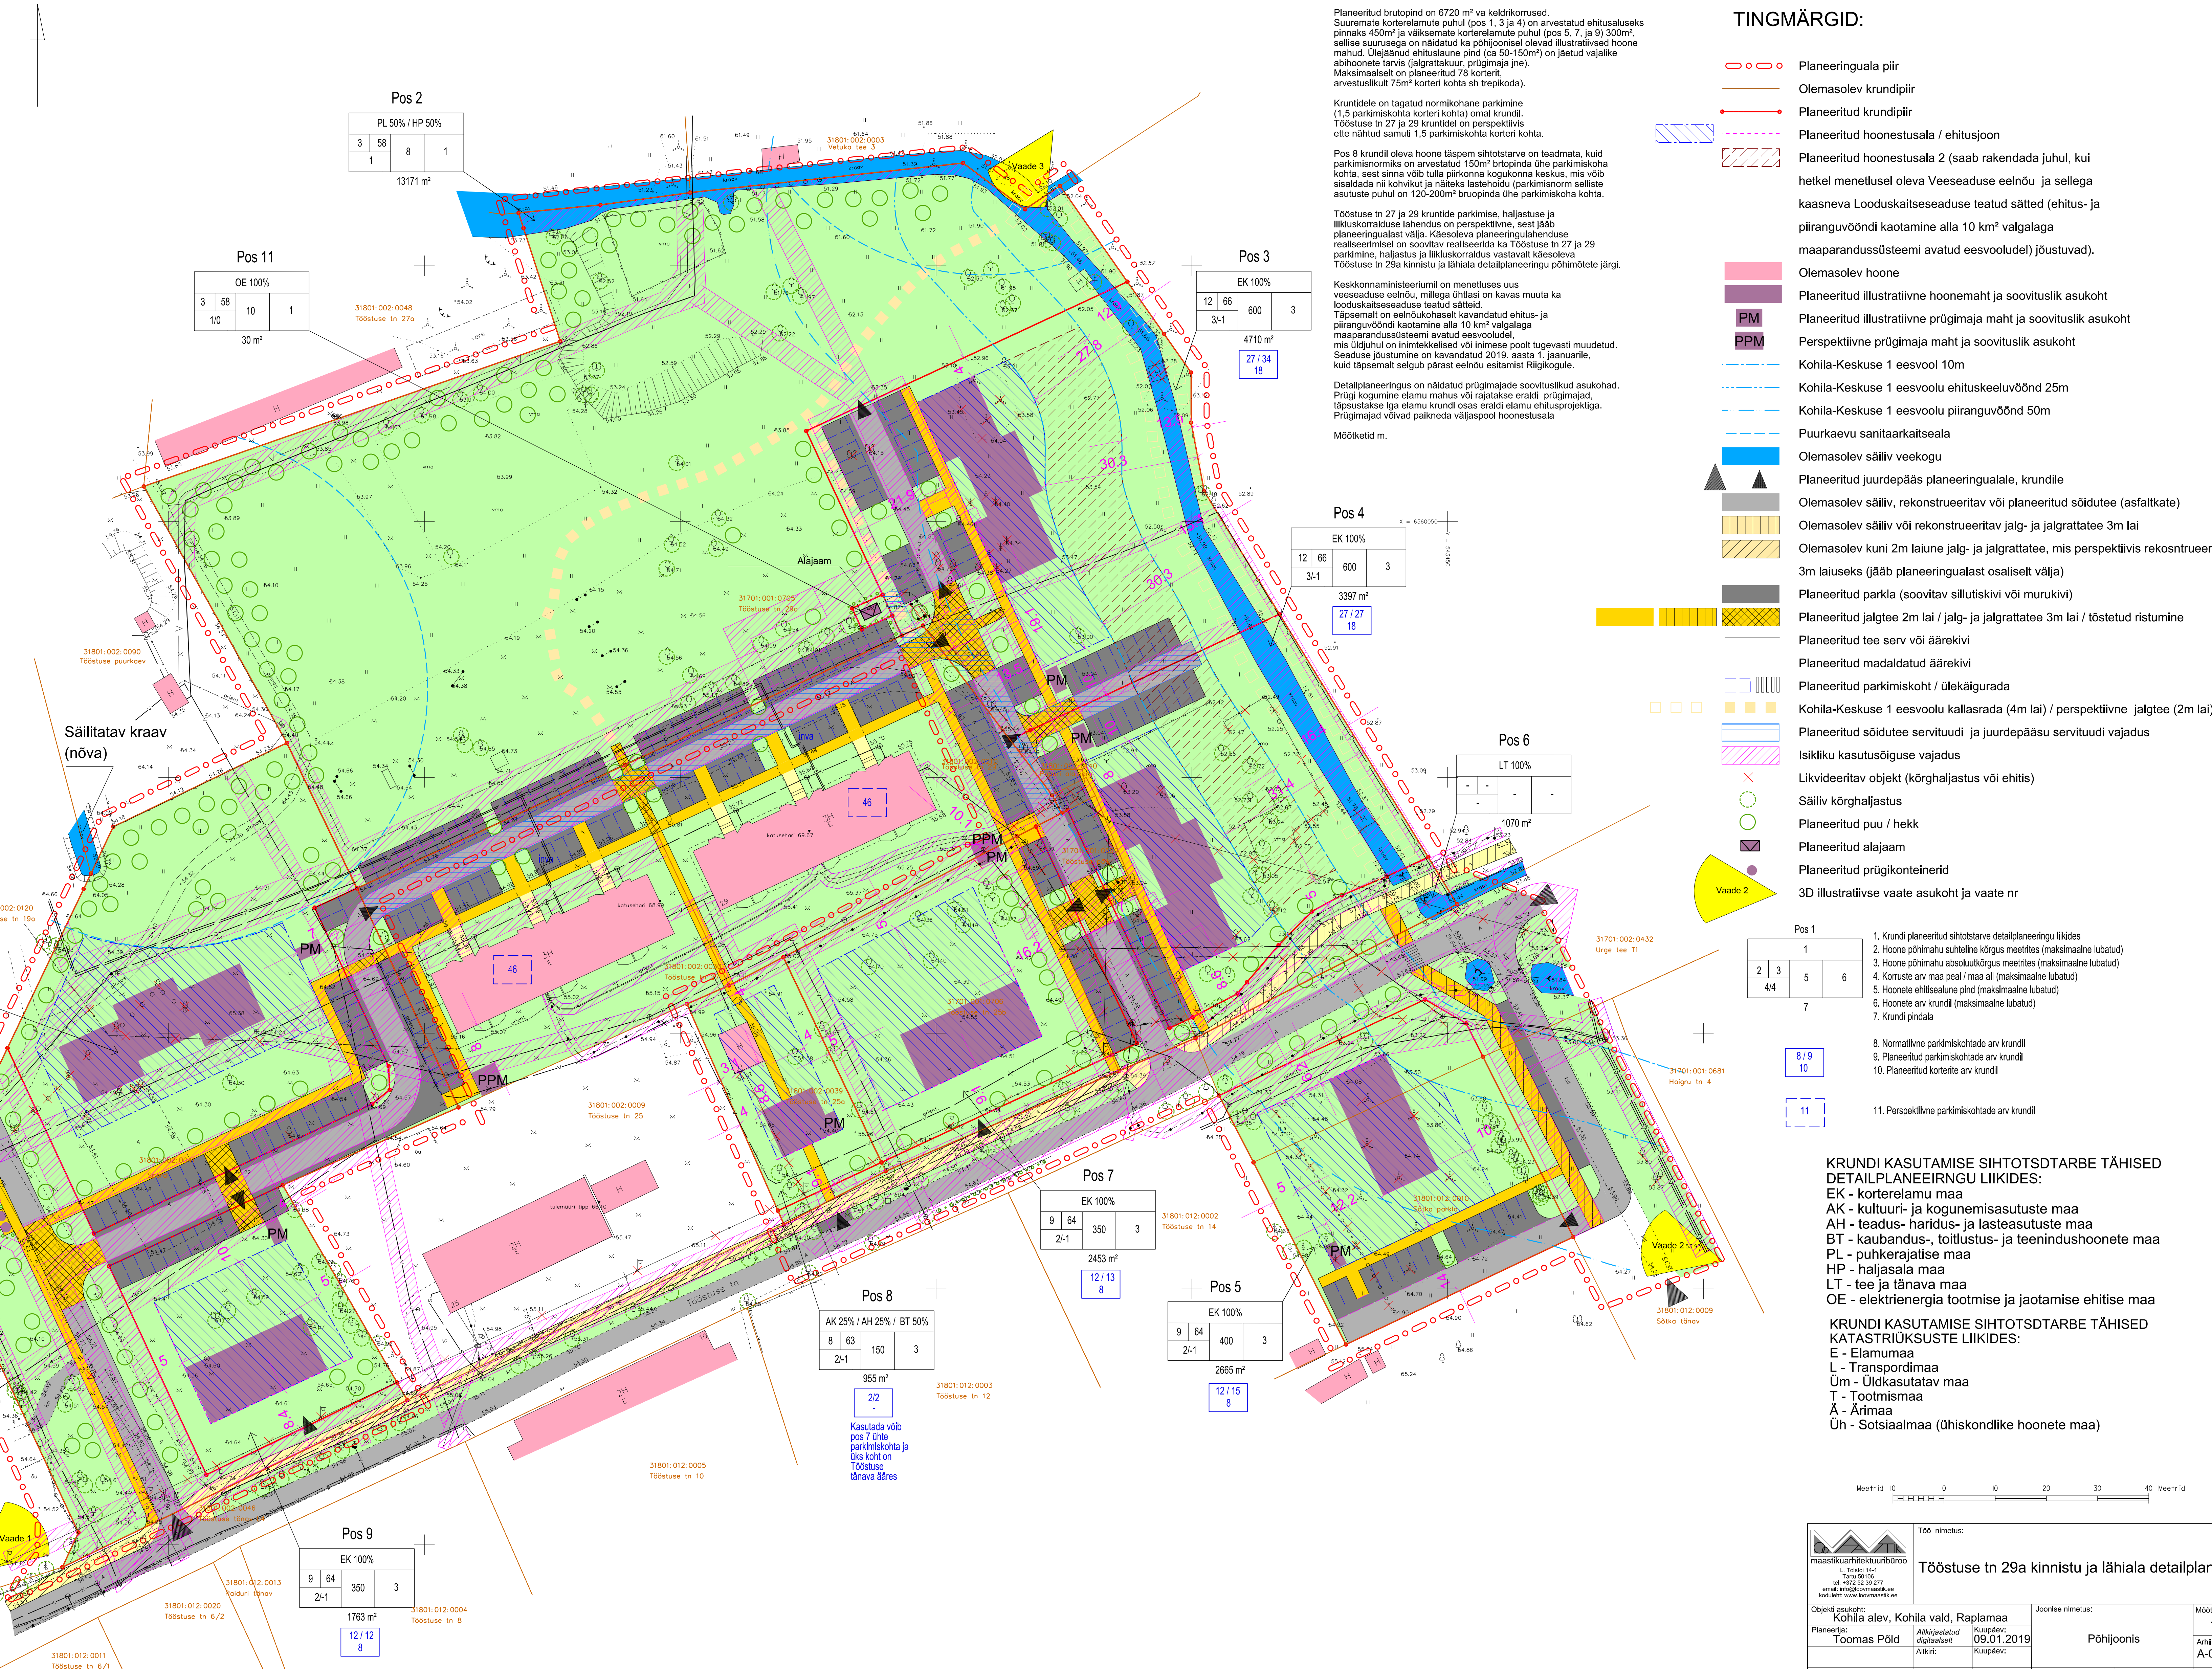


PLANEERITUD KRUNTIDE EHITUSÕIGUS / ARHITEKTUURINÕUDED / KITSENDUSED (tabel jätkub)

[illegible]

KRUNDI KASUTAMISE SIHTTODSTARBE TÄHISED
DETAILPLANEERINGU LIIKIDES:

- EK - korraldama maa
- AK - kultuuri- ja kogeminekasutuste maa
- AK - teadus- haridus- ja laesteasutuste maa
- BL - kaubandus-, tollitus- ja teenindushoonete maa
- PT - parkerajaliste maa
- HP - hajalaste maa
- LT - tee ja tänavaa maa
- EE - elektrienergia tootmise ja jaotamise ehitise maa

KRUNDI KASUTAMISE SIHTTODSTARBE TÄHISED
KATASTRIRÜKSUSTE LIIKIDES:

- E - Elamomaa
- T - Transpordimaa
- Üm - Üldkasutatav maa
- T - Tootisimaa
- A - Airmaa
- Üh - Soosialimaa (ühiskondlike hoonete maa)

KRUNDI KASUTAMISE SIHTOTSODTARBE TÄHISED
KATASTRIRIIGUSUSTE LIIKIDES:
E - Elamumaa
L - Transpordimaa
Üm - Üldkasutatav maa
T - Tootmismaa
Ä - Ärimaa
Üh - Sotsiaalmäe (ühiskondlike hoonete mäe)