


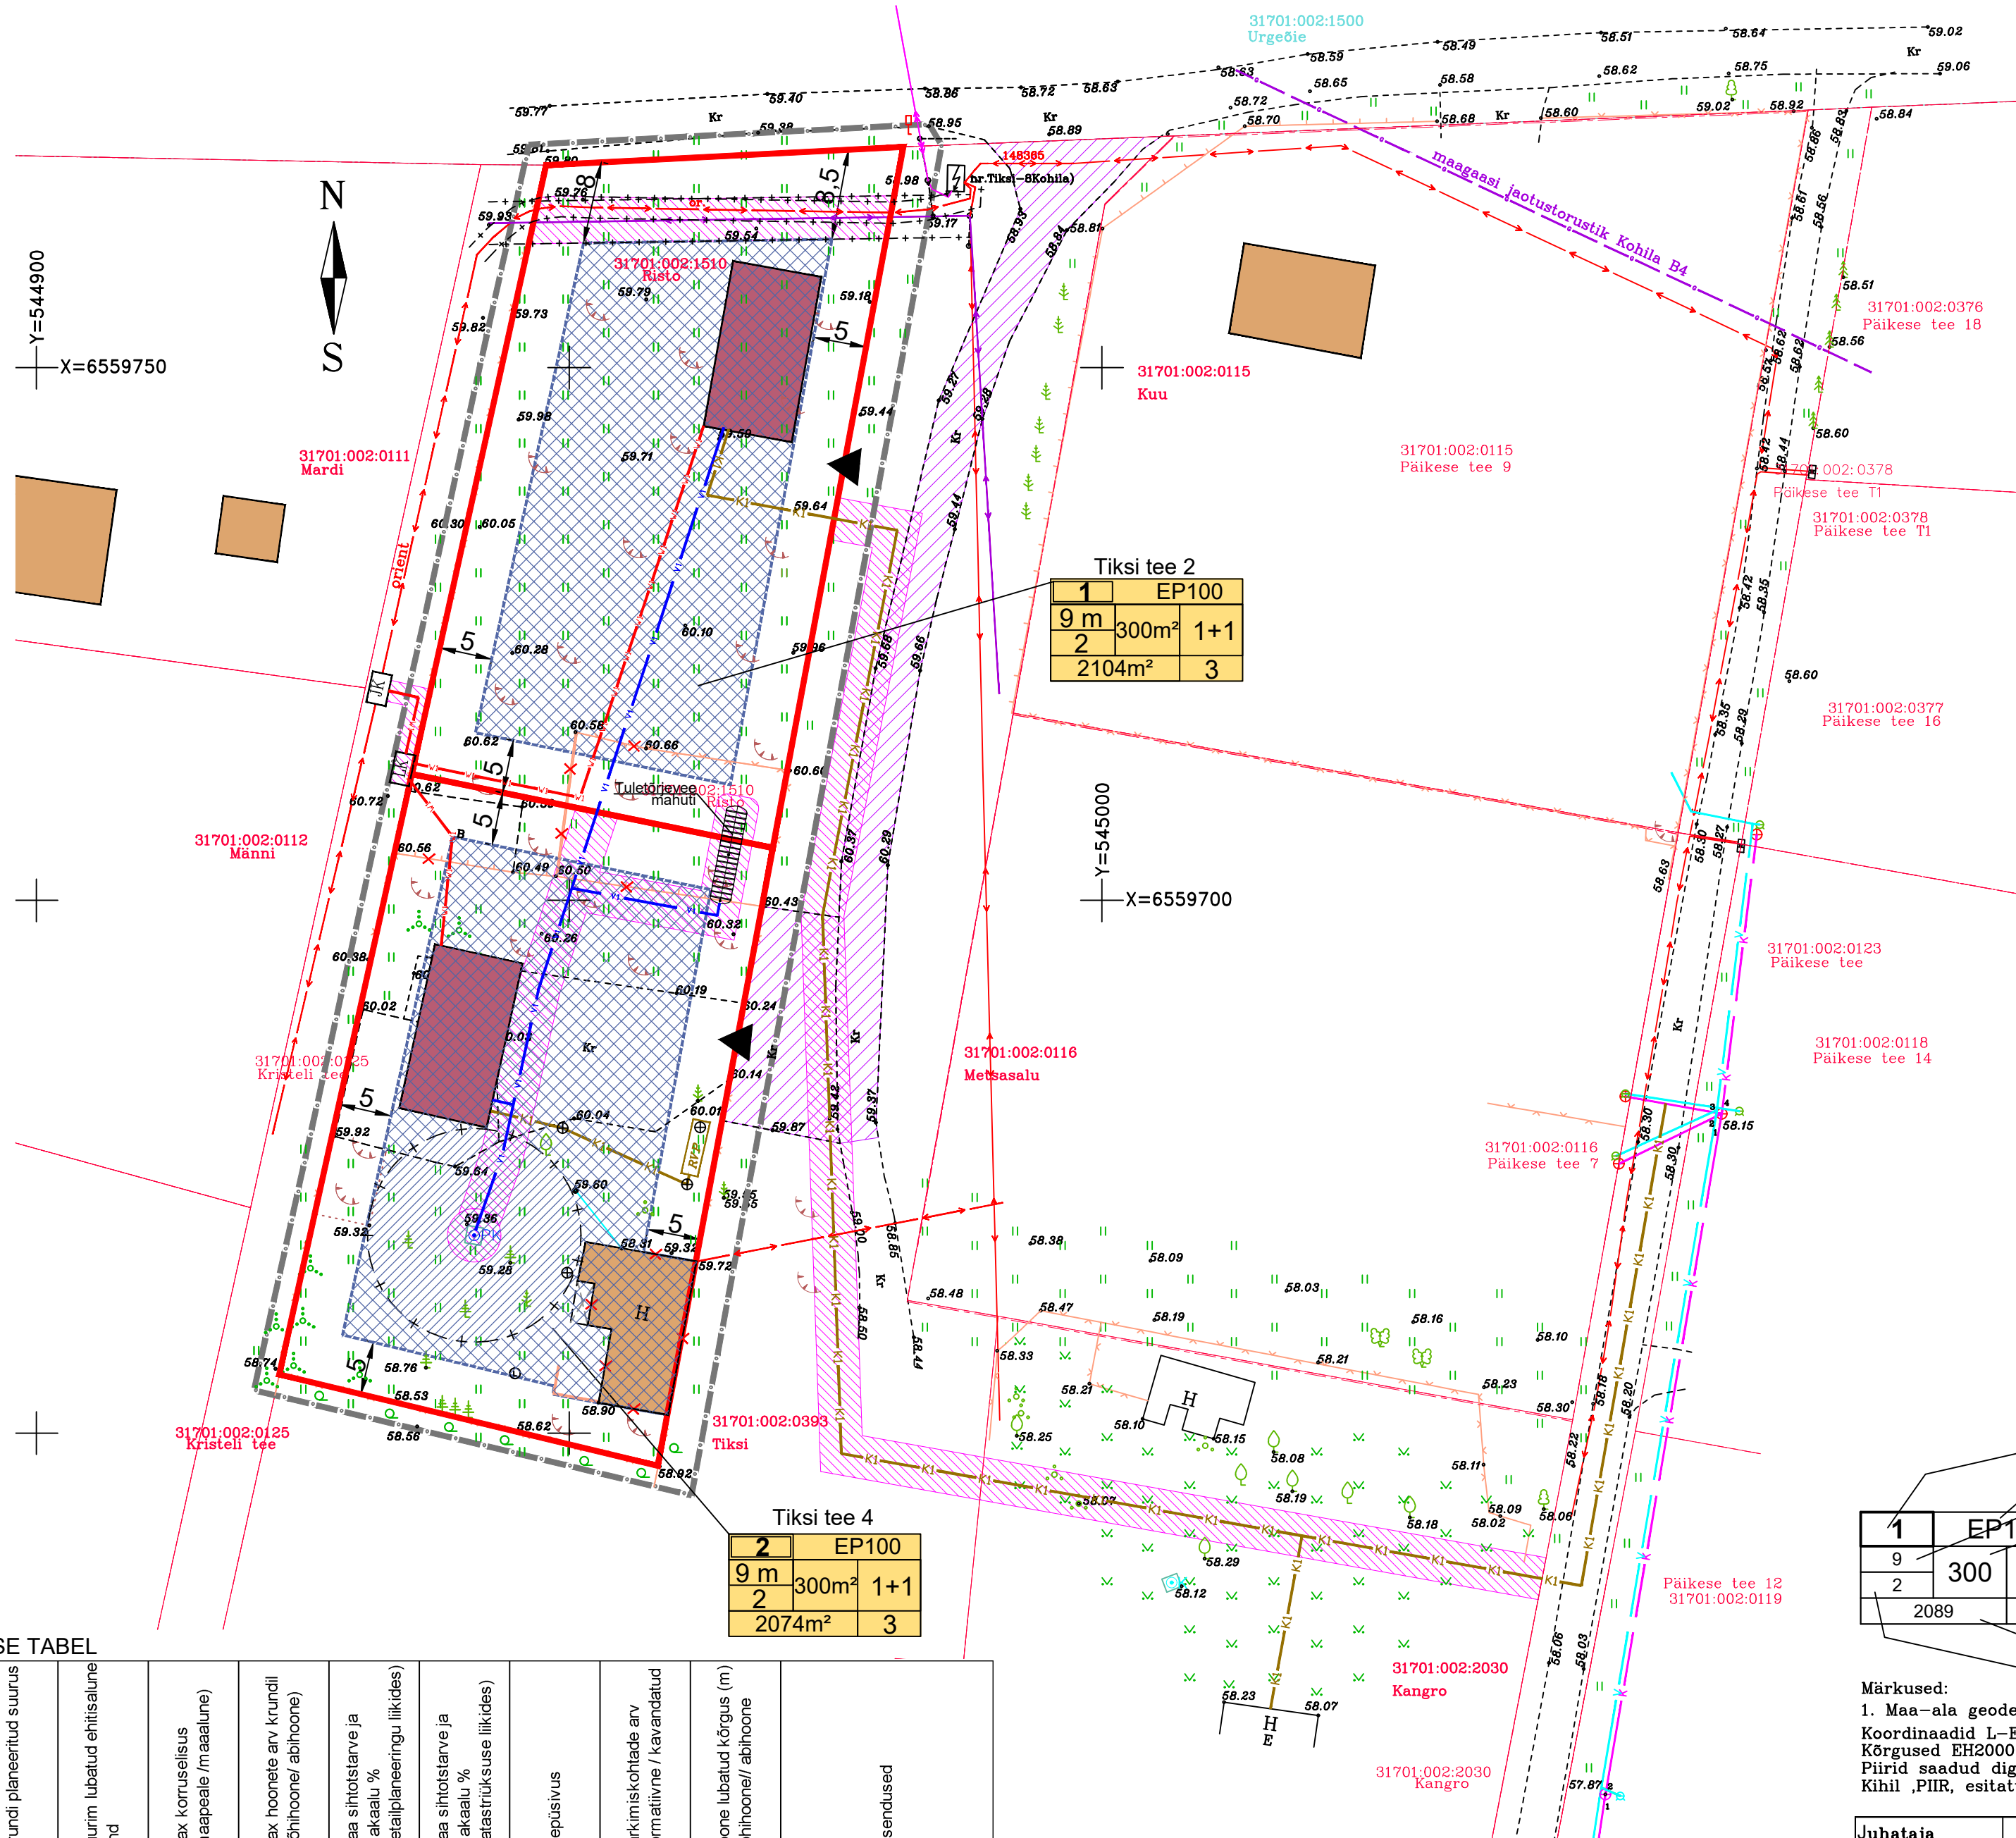

EHITUSÕIGUSE TABEL

| pos nr | krundi aadress või aadressi ettepanek | krundi planeeritud suurus | suurim lubatud ehitisalune pind | max korruselisus (maapeale/maalune) | max hoonete arv krundil (põhihoone/abihoone) | maa sihtotstarve ja osakaalu % (detailplaneeringu liikides) | maa sihtotstarve ja osakaalu % (katastrilise liikides) | tulepüsivus | parkimiskohtade arv normatiivne / kavandatud | hoone lubatud kõrgus (m) põhihoone/abihoone | kitsendused   |
|--------|---------------------------------------|---------------------------|---------------------------------|-------------------------------------|----------------------------------------------|-------------------------------------------------------------|--------------------------------------------------------|-------------|----------------------------------------------|---------------------------------------------|---|
| 1      | Tiksi tee 2                           | 2105                      | 300                             | 2(2/-)                              | 2(1+1)                                       | EP100                                                       | E100                                                   | TP3         | 2/2                                          | 9 // 4                                      | tuletõrje veemahuti talumisservituut, elektri madalpingekaabli ja -õhuliini kaitsevöönd ja talumis- ja juurdepääsuservituut 1m; |
| 2      | Tiksi tee 4                           | 2075                      | 300                             | 2(2/-)                              | 2(1+1)                                       | EP100                                                       | E100                                                   | TP3         | 2/2                                          | 9 // 4                                      | Puurkaevu juurdepääsu- ja talumisservituut, veetorustiku talumisservituut 2m.                                                   |
| KOKKU  |                                       | 4180                      |                                 |                                     |                                              |                                                             |                                                        |             |                                              |                                             |   |

- TINGMÄRGID
- Planeeritava ala piir  
Planeeritavad piirid  
Maaüksuse piirid  
Hoonestusala  
Juurdepääs krundile  
Servituudi ala (tehnovõrgu)  
Teeservituudi ala
- Kaitsevöönd  
Ol.olev madalpingekaabel  
Ol.olev 0.4kV õhuliin  
Ol.olev kõrgepinge õhuliin  
Ol.olev piirdeaed (metallaed/puitaed)
- Ol.olev puurkaev  
Puurkaevu hooldusala R=10m
- Ol.olev hoone
- Üksikelamu soovituslik asukoht
- Planeeritav madalpingekaabel  
Planeeritav veetorustik  
Planeeritav kanalisatsioon
- Olemasolev ühisveevärgi veetorustik  
Olemasolev ühisveevärgi kanalisatsioon
- Planeeritav kogumismahuti
- Olemasolev jaotuskilp JK27354  
Planeeritav kahekohaline elektriliitumiskilp  
Likvideeritav objekt

- PLAN. POS NR  
PLAN. KRUNDI SIHTOTSTARVE  
PLAN. HOONE MAX KÕRGUS  
PLAN.SUURIM LUBATUD EHITISALUNE PIND (m2)  
HOONETE ARV KRUNDIL (ELAMU+ABI)  
PLAN.PARKIMISKOHTADE ARV  
PLAN. KRUNDI PINDALA m2  
PLAN. HOONE LUBATUD KORRUSELISUS ELAMU/ABIHOONE

Märkused:  
1. Maa-ala geodeetilise mõõdistuse teostas OU AderGeo 20.06.2019.a. töö nr. M56-18.  
Koordinaadid L-Est 97 süsteemis.  
Kõrgused EH2000 süsteemis.  
Piirid saadud digitaalselt katastrikaardilt.  
Kihil ,PIIR, esitatud piirjoonte asukohad on informatiivsed.

|                                   |            |                                  |        |  |
|-----------------------------------|------------|----------------------------------|--------|--|
| Juhataja                          | M.VAINU    | Töö nimetus ja asukoht           |        |  |
| Projektijuht                      | M.VAINU    | RISTO MÜ                         |        |  |
| Arhitekt                          | G.OTTAS    | Raplamaa, Kohila vald, Urge küla |        |  |
| Planeeringu koostamise korraldaja |            | DETAILPLANEERING                 |        |  |
|                                   |            | Kohila Vallavalitsus             |        |  |
|                                   |            | Tellija LAURI IGANUS             |        |  |
|                                   |            | Joonis PÕHIJOONIS                |        |  |
|                                   |            | TEHNOVÕRKUDEGA                   |        |  |
| Töö nr                            | Kuupäev    | Mõõt                             | Joonis |  |
| 0313                              | 01.11.2020 | M 1:500                          | 4      |  |

**HEDOLINK**

Hedolink OÜ, reg.kood 10790049  
Narva mnt. 38, Tallinn, 10152  
tel 56 471931, martvainu1@gmail.com