


KOHILA VALLA ÜLDPLANEERING

Tehniline taristu

Möötkava 1:35 000

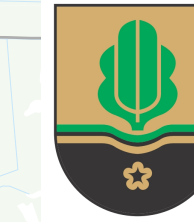



SKEPAST & PUHKIM

Alusinfo


- Valla piir
- Asustusüksuse piir
- Katastriüksus
- Kaugküttelea
- Reoveekogumisala
- Puurkaev (keskkonnaregistris)
- Olemasolev elektriliin
- Gaasitrassi kaitsevöönd
- Riigitee
- Projekteeritav sõidutee
- Olemasolev kohaliku tähtsusega sõidutee
- Olemasolev raudteepeatus
- Olemasolev raudtee
- Olemasolev jalg- ja jalgrattatee
- Rada
- Hoone
- Turbaväli
- Märgala
- Puittaimestik
- Haritav maa
- Vooluveekogu
- Veekogu

Leppemärgid

- Planeeritav tiheasustusalala
- Tee kaitsevöönd
- Planeeritav sõidutee
- Planeeritav parkla
- Planeeritav jalakäijate tunnel
- Planeeritav jalg- ja jalgrattatee (maakonnaplaneeringust tulenev)
- Planeeritav jalg- ja jalgrattatee
- Planeeritav Rail Balticu teljjoon
- Planeeritav Rail Balticu kohalik peatus
- Planeeritav Rail Balticu riste
- Planeeritav Rail Balticu ökodukt
- Perspektiivne Rail Balticu rohesild (strateegiline vajadus)
- Ökodukti kaitsevöönd (500m)
- Puurkaevu kaitsevöönd
- Reoveepuhasti

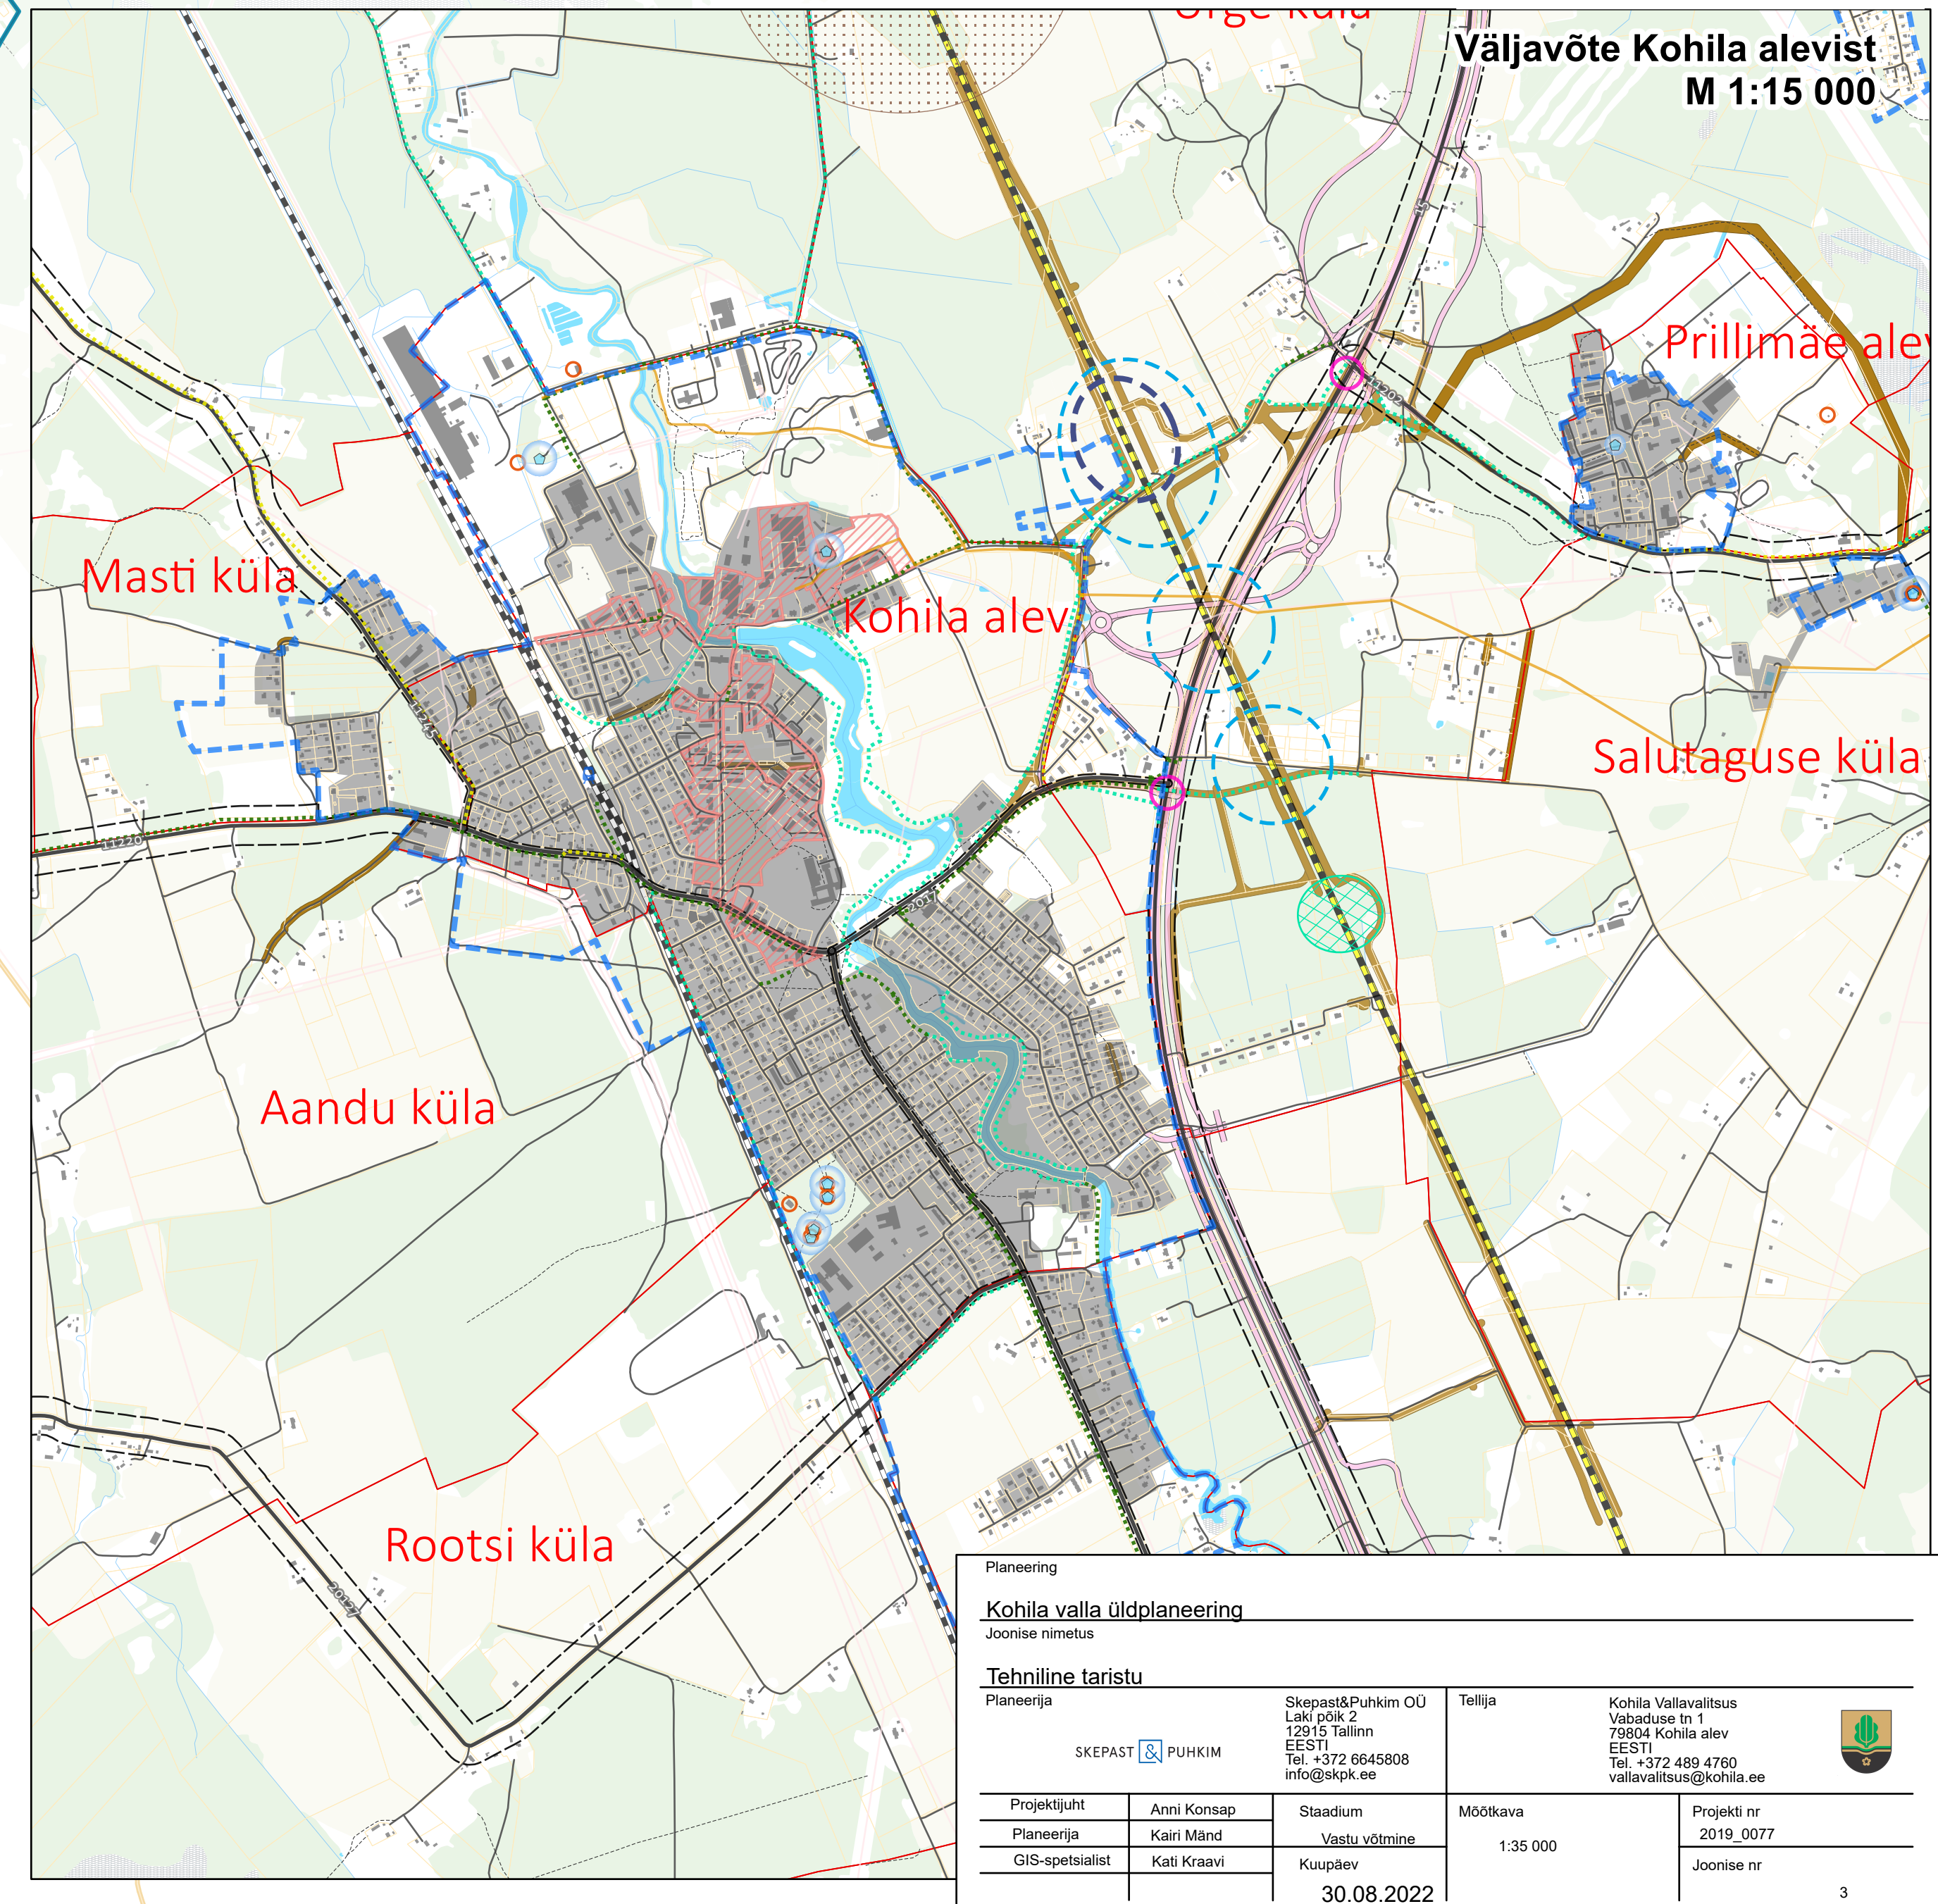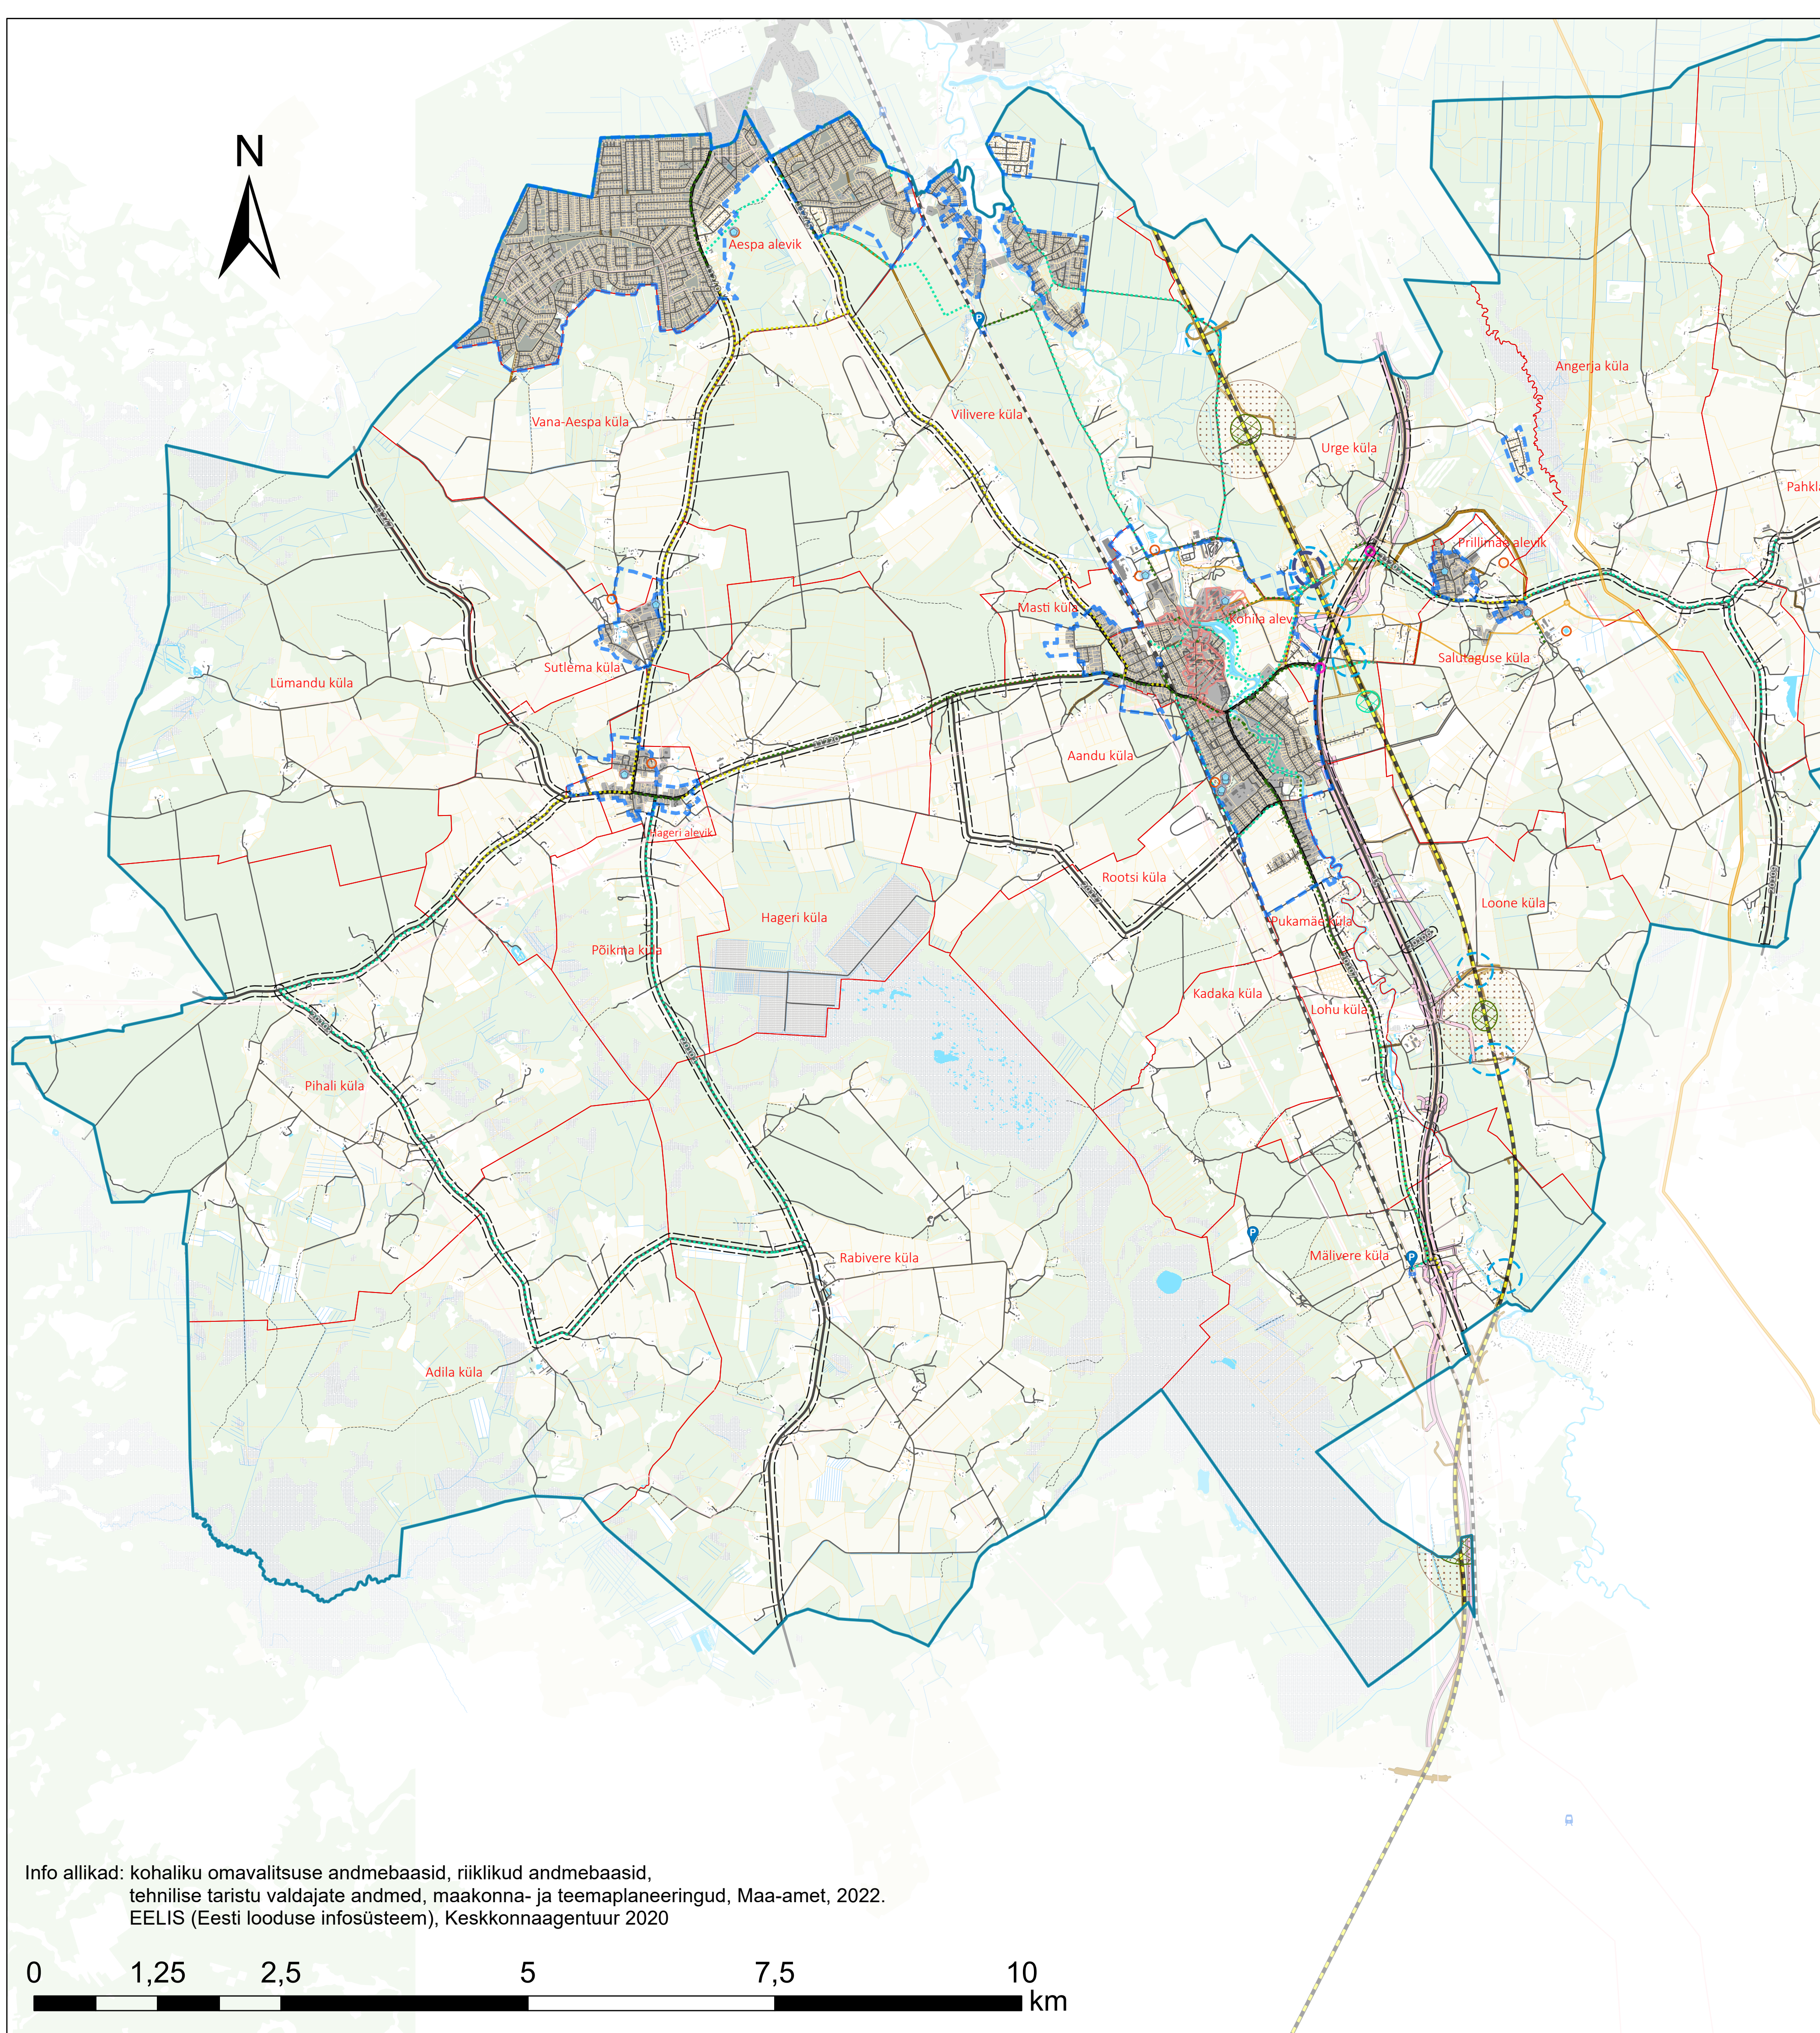

Info allikad: kohaliku omavalitsuse andmebaasid, riiklikud andmebaasid, tehnilise taristu valdajate andmed, maakonna- ja teemaplaneeringud, Maa-amet, 2022. EELIS (Eesti looduse infosüsteem), Keskkonnaagentuur 2020

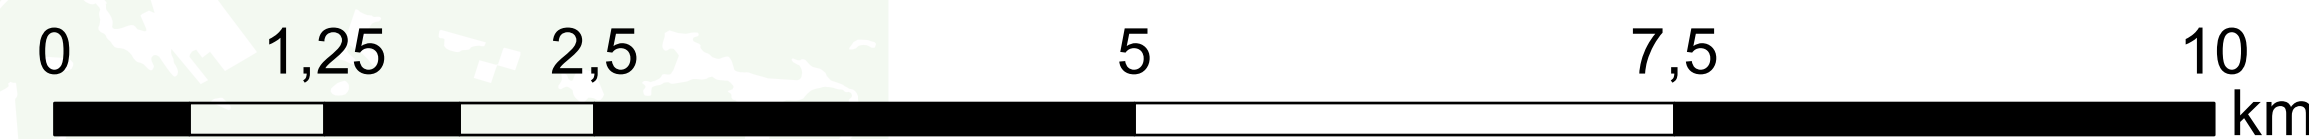

Planeering				
Kohila valla üldplaneering				
Joonise nimetus				
Tehniline taristu				
Planeering				
SKEPAST & PUHKIM		Skepast&Puhkim OÜ Laki põik 2 12015 Tallinn EESTI Tel. +372 6645808 info@skpk.ee		Tellija Kohila Vallavalitsus Vabaduse tn 1 70804 Kohila alev EESTI Tel. +372 488 4780 vallavalitsus@kohila.ee
Projekti juht	Anni Kõnnap	Staadium	Möötkava	Projekti nr
Planeering	Kairi Mänd	Vastu võtmine	1:35 000	2019_0077
GIS-spetsialist	Kati Kraavi	Kuupäev		Joonise nr
		30.08.2022		