
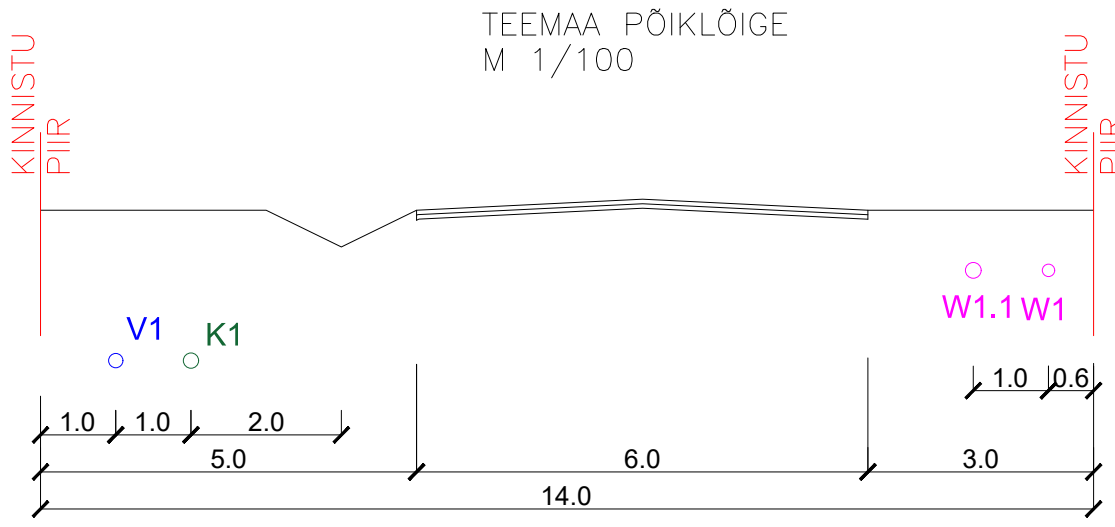


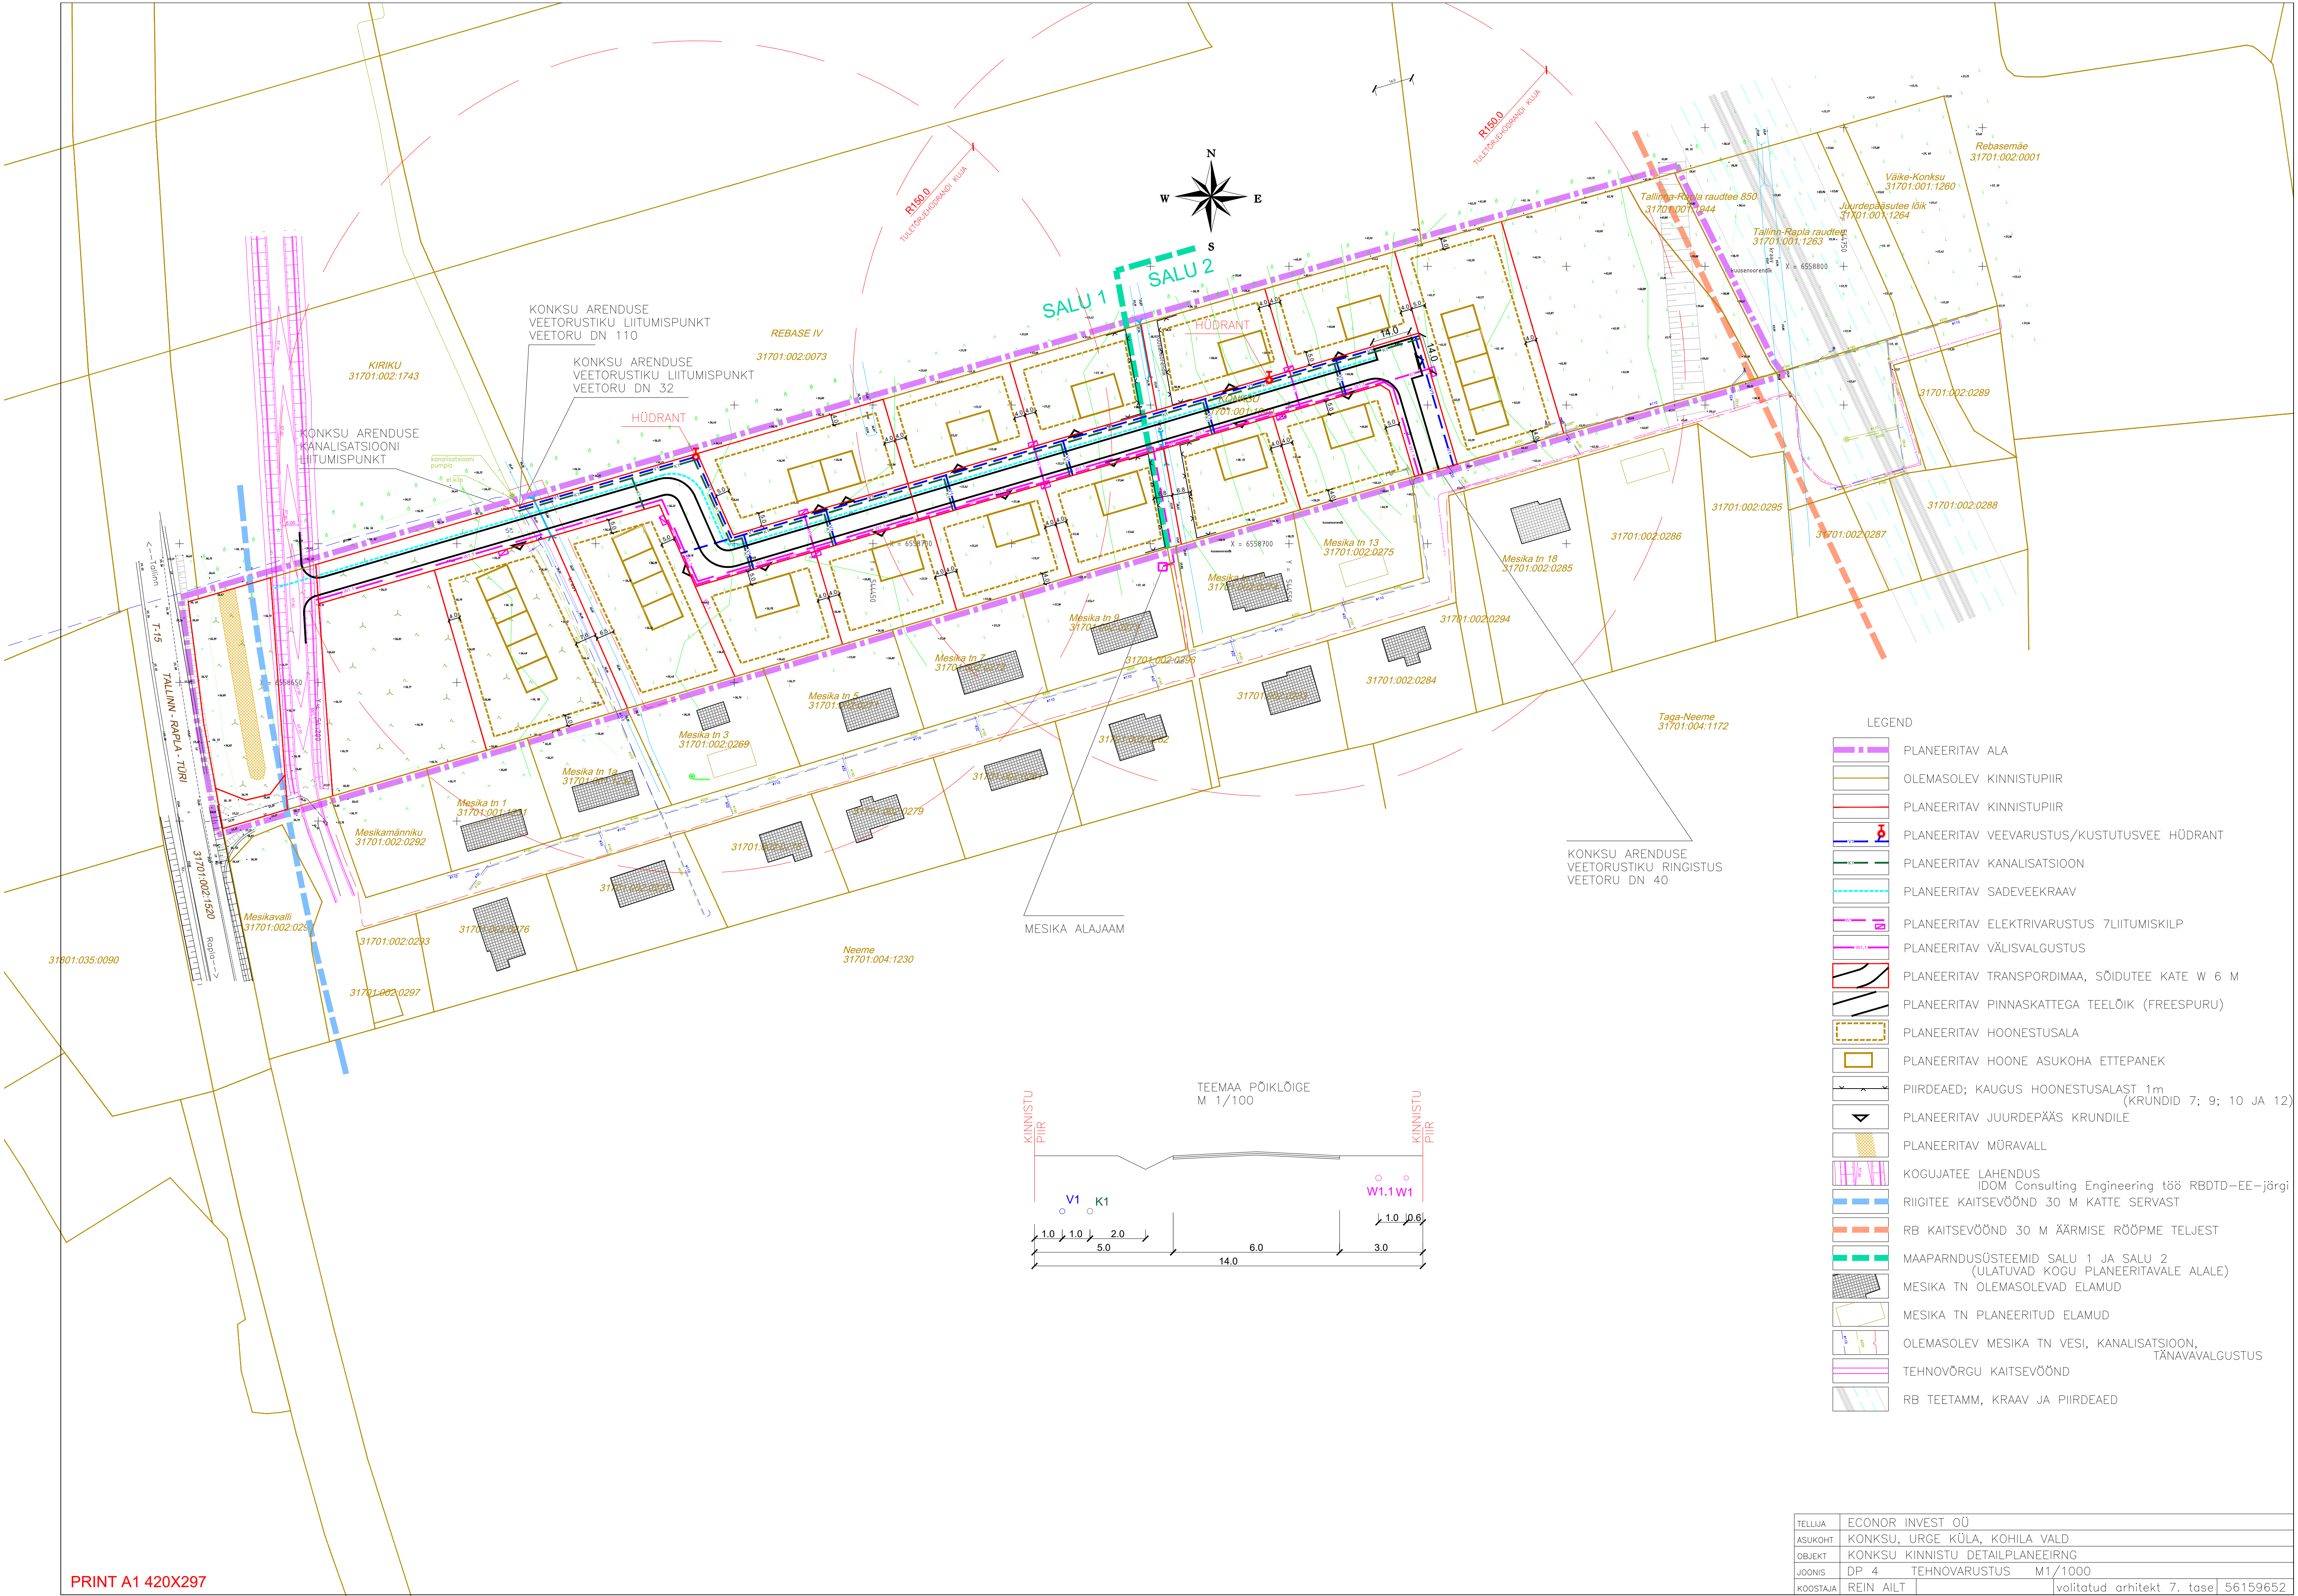

- LEGEND
- PLANEERITAV ALA
 - OLEMASOLEV KINNISTUPIIR
 - PLANEERITAV KINNISTUPIIR
 - PLANEERITAV VEEVARUSTUS/KUSTUTUSVEE HÜDRANT
 - PLANEERITAV KANALISATSIOON
 - PLANEERITAV SADEVEEKRAAV
 - PLANEERITAV ELEKTRIVARUSTUS 7LIITUMISKILP
 - PLANEERITAV VÄLISVALGUSTUS
 - PLANEERITAV TRANSPORDIMAA, SÕIDUTEE KATE W 6 M
 - PLANEERITAV PINNASKATTEGA TEELÕIK (FREESPURU)
 - PLANEERITAV HOONESTUSALA
 - PLANEERITAV HOONE ASUKOHA ETTEPANEK
 - PIIRDEAD; KAUGUS HOONESTUSALAST 1m (KRUNDID 7; 9; 10 JA 12)
 - PLANEERITAV JUURDEPÄAS KRUNDILE
 - PLANEERITAV MÜRAVALL
 - KOGUJATEE LAHENDUS IDOM Consulting Engineering töö RBTD-EE-järgi
 - RIIGITEE KAITSEVÕÖND 30 M KATTE SERVAST
 - RB KAITSEVÕÖND 30 M ÄÄRMISE RÖÖPME TELJEST
 - MAAPARNDUSÜSTEEMID SALU 1 JA SALU 2 (ULATUVAD KOGU PLANEERITAVALE ALE)
 - MESIKA TN OLEMASOLEVAD ELAMUD
 - MESIKA TN PLANEERITUD ELAMUD
 - OLEMASOLEV MESIKA TN VESI, KANALISATSIOON, TÄNAVALGUSTUS
 - TEHNOVÕRGU KAITSEVÕÖND
 - RB TEETAMM, KRAAV JA PIIRDEAD

TELLUJA	ECONOR INVEST OÜ
ASUKOHT	KONKSU, URGE KÜLA, KOHILA VALD
OBJEKT	KONKSU KINNISTU DETAILPLANEERING
JOONIS	DP 4 TEHNOVARUSTUS M1/1000
KOOSTAJA	REIN AILT
	volitatud arhitekt 7. tase 56159652