


	PLANEERINGUALA PIIR
	PLANEERINGUALA PIIRI ETTEPANEK
	KATASTRISKUSE PIIR
	MOODUSTATAVA KRUNDI PIIR
	POSITSIOONI NR
	HOONESTUS NR
	VÕIMALIK JAAMAHOONE ASUKOHT
	PLANEERITUD JUURDEPÄASUTEE
	PLANEERITUD KERGLIKLUSTEE
	RAIL BALTICA HOOLDUSTEE
	OLEMASOLEV KRAAV
	RAUDTEE PROJEKTIGA REKONSTRUEERITAV KRAAV
	RAUDTEE PROJEKTIGA LIKVIDEERITAV KRAAV
	PLANEERITUD VEETORUSTIK
	RAUDTEE PROJEKTIGA PROJEKTEERITUD VEETORUSTIK
	PLANEERITUD KANALISATSIOONITORUSTIK
	PLANEERITUD SURVEKANALISATSIOONITORUSTIK
	PLANEERITUD SURVEKANALISATSIOONITORUSTIK (VARIANT 2)
	RAUDTEE PROJEKTIGA PROJEKTEERITUD KANALISATSIOONITORUSTIK
	RAUDTEE PROJEKTIGA PROJEKTEERITUD SURVEKANALISATSIOONITORUSTIK
	PLANEERITUD SADEMEVEETORUSTIK
	RAUDTEE PROJEKTIGA PROJEKTEERITUD SADEMEVEETORUSTIK
	PLANEERITUD KUIVHÜDRANT
	PLANEERITUD REOVEEPPULMA
	PLANEERITUD TULETÕRJEVEE MAHUTI
	PLANEERITUD LIIVA-ÕLIPÕUDUR
	PLANEERITUD KESKPINGE MAAKAABEL (Elektrilevi OÜ)
	PLANEERITUD KESKPINGE MAAKAABEL (tarbija)
	PLANEERITUD MADALPINGE MAAKAABEL
	PLANEERITUD LIITUMISPUNKT
	PLANEERITUD KOMPLEKTALAJAAM
	PLANEERITUD TARBIVA ALAJAAM
	PLANEERITUD TÄNAVAVAGUSTUSE KAABEL
	PLANEERITUD SIDEKANALISATSIOON
	SERVITUUDIVAJADUS TEHNOVÕRKOJULE

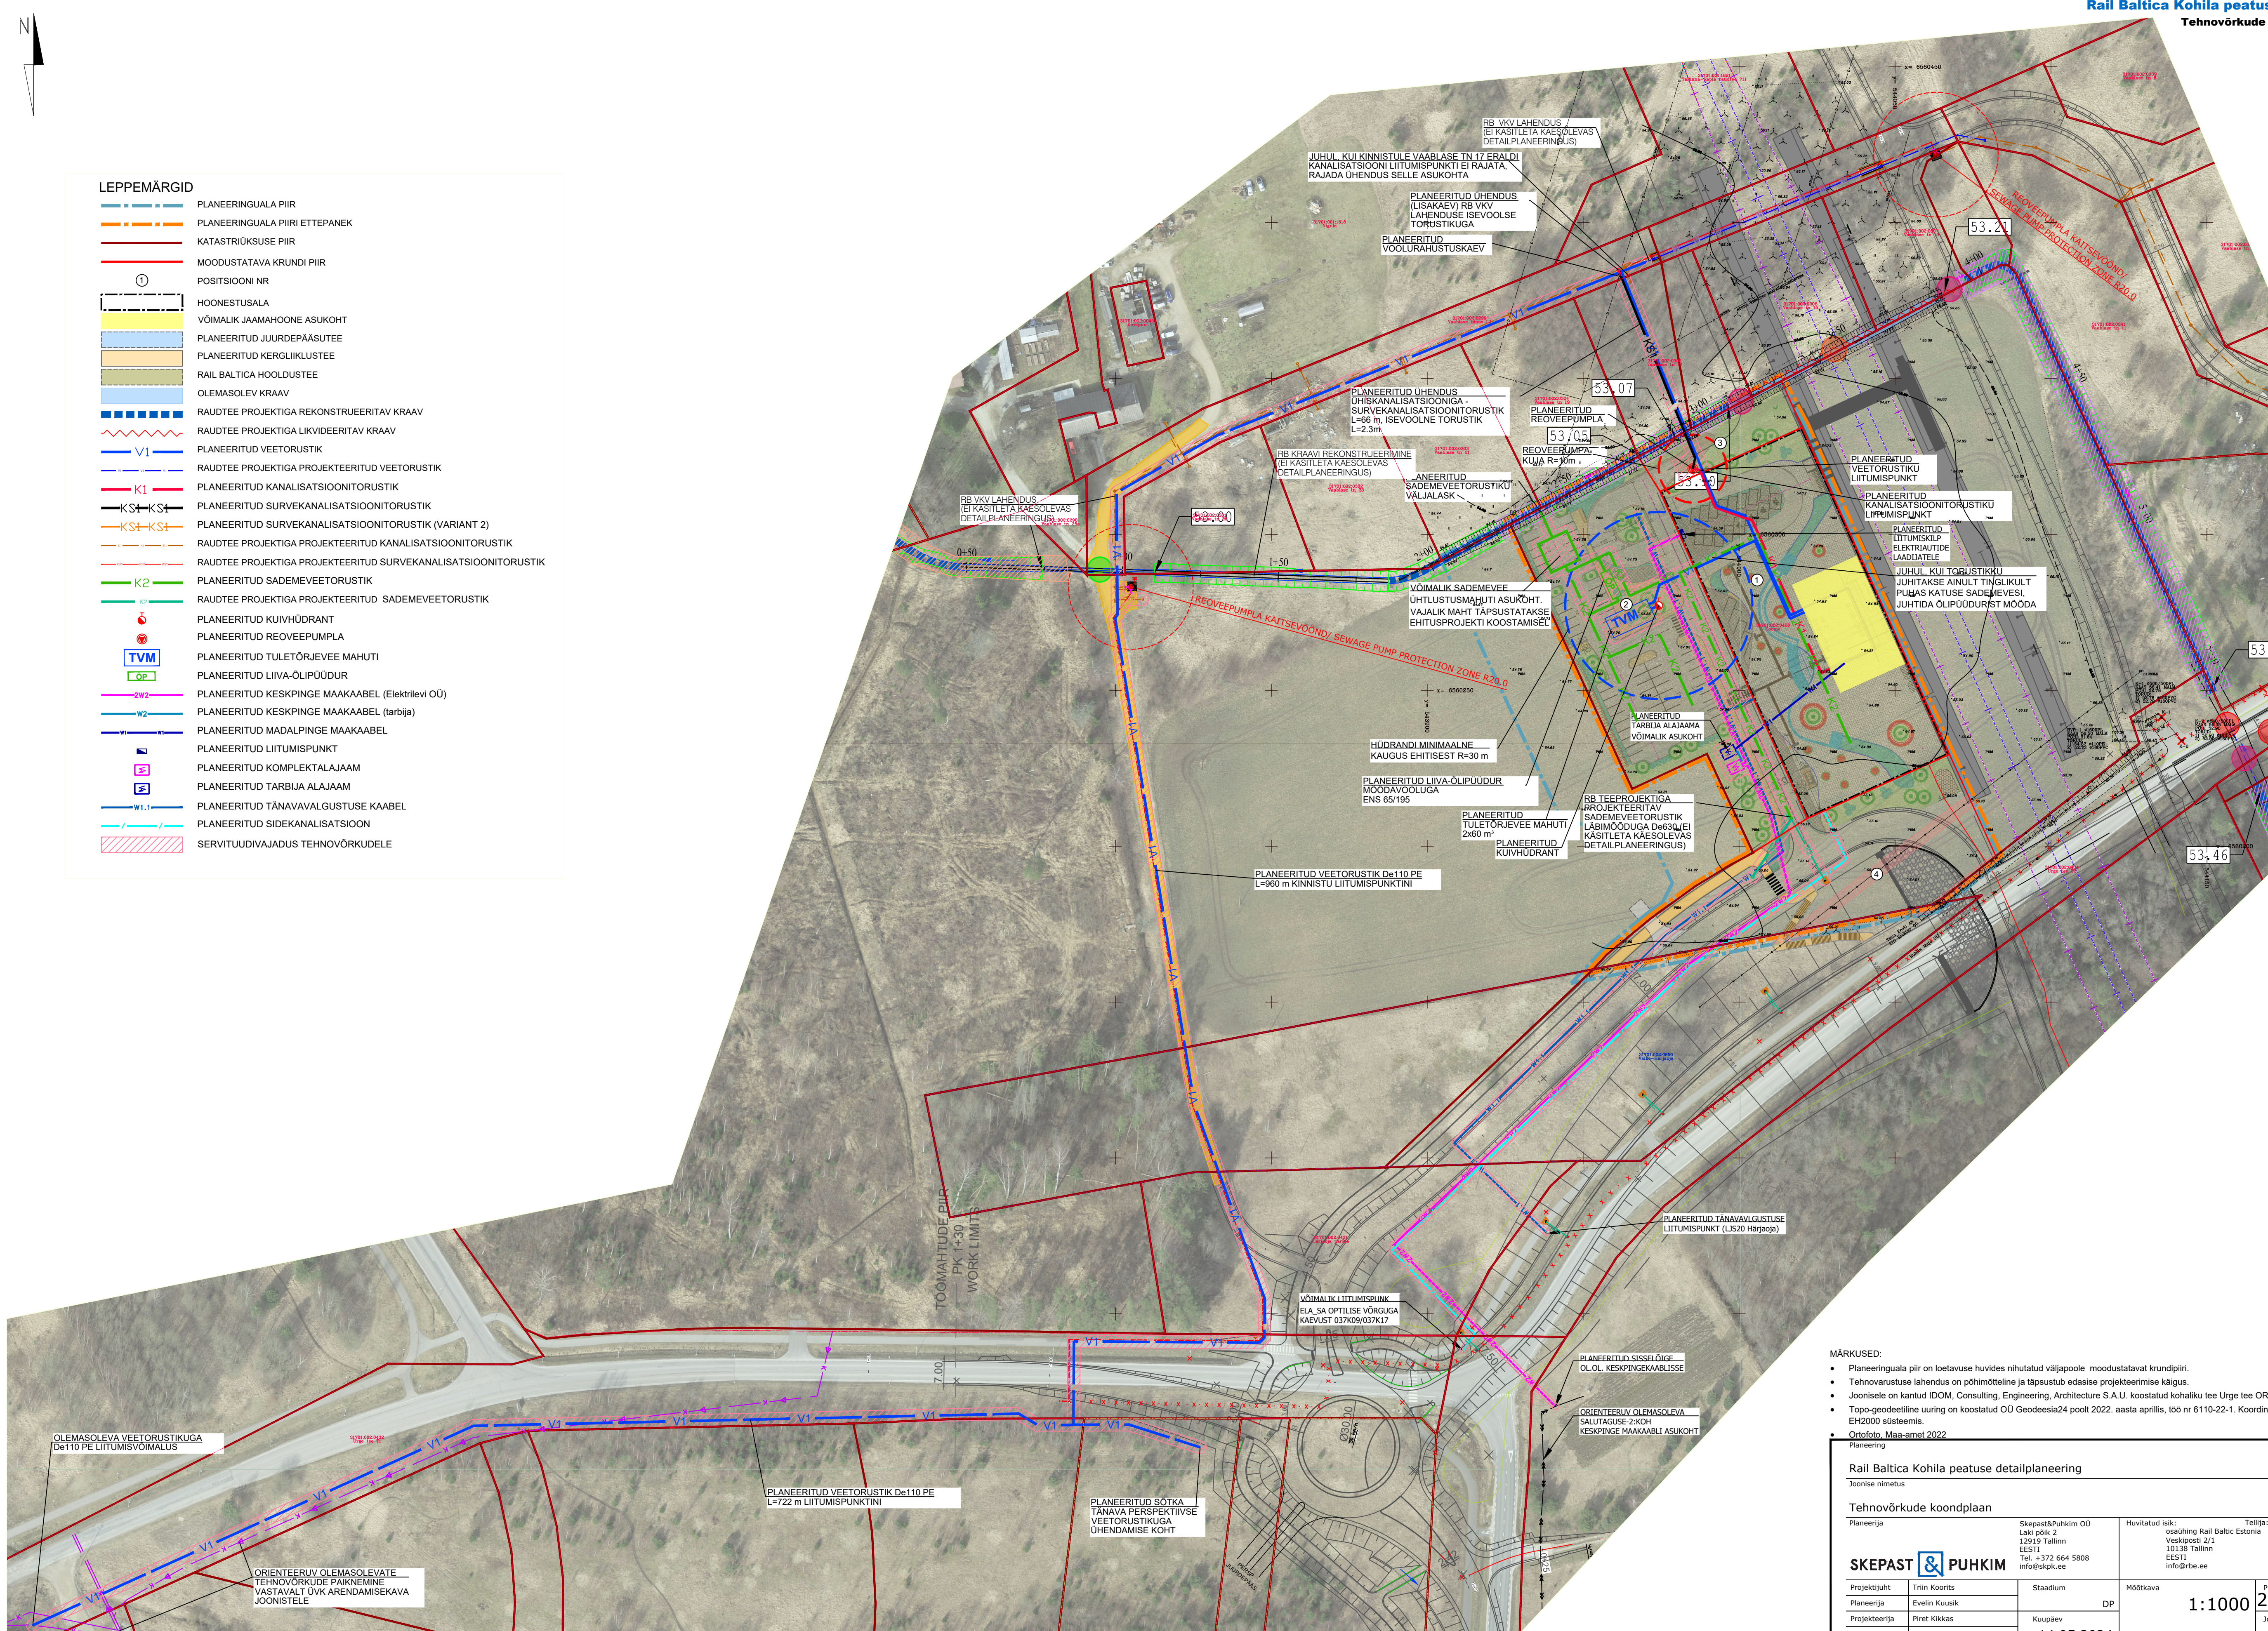

- Planeeringuala püri on loetavuse huvides nihutatud väljapoole moodustatavat krundpiiri.
- Teenusvarustuse lahendus on põhimõtteline ja täpsustab edasise projekteerimise käigus.
- Jooniseid on kantud IDOM, Consulting, Engineering, Architecture S.A.U. koostatud kohaliku tee Urge te OR1215 teeprojekt.
- Topo-geodeetiline uuring on koostatud OÜ Geodesia24 poolt 2022. aasta aprillis, töö nr 6110-22-1. Koordinaadid riiklikus L-Est'97, kõrgused EH2000 süsteemis.

- Ortofoto, Maa-amet 2022

Rail Baltica Kohila peatuse detailplaneering

Joonise nimetus

Tehnovõrkude koondplaan

Planeerija	Skepast&Puhkim OÜ Laki põik 2 12919 Tallinn EESTI Tel. +372 664 5808 info@skp.ee	Huvitatud isik: osaühing Rait Baltic Estonia Veskiposti 2/1 10138 Tallinn EESTI info@rb.ee	Tellija: Kohila Vallavalitsus Vabaduse 1 78904 Kohila EESTI Tel. +372 489 4760 valliavalitsus@kohig.ee
------------	---	---	--

Projekti juht	Triin Koorits	Stadium	Möötkava	Projekti nr
Planeerija	Evelin Kuusik	DP	1:1000	2021_0096_02
Projekteerija	Piret Kikkas	Kuupäev		Joonise nr
		14.05.2024		DP-06